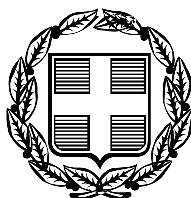


ΕΦΗΜΕΡΙΣ ΤΗΣ ΚΥΒΕΡΝΗΣΕΩΣ

ΤΗΣ ΕΛΛΗΝΙΚΗΣ ΔΗΜΟΚΡΑΤΙΑΣ

ΤΕΥΧΟΣ ΤΕΤΑΡΤΟ Αρ. Φύλλου 158

28 Απριλίου 2009

ΠΕΡΙΕΧΟΜΕΝΑ

ΑΠΟΦΑΣΕΙΣ

ΑΠΟΦΑΣΕΙΣ

Αριθμ. 5181

Επικύρωση καθορισμού οριογραμμών τμήματος ρέματος «Μέλισσα Λάκκος» που διασχίζει το Δ.Δ. Ποτού του Δήμου Θάσου του Ν. Καβάλας.

Ο ΓΕΝΙΚΟΣ ΓΡΑΜΜΑΤΕΑΣ ΠΕΡΙΦΕΡΕΙΑΣ
ΑΝΑΤΟΛΙΚΗΣ ΜΑΚΕΔΟΝΙΑΣ - ΘΡΑΚΗΣ

Έχοντας υπόψη:

1. Τις διατάξεις του άρθρου 5 του ν. 3010/2002 (Φ.Ε.Κ. 91/Α΄) «Εναρμόνιση του ν. 1650/1986 με τις υπ' αριθμ. Οδηγίες 97/11 Ε.Ε. και 96/61 Ε.Ε., διαδικασία οριοθέτησης και ρυθμίσεις θεμάτων για τα υδατορέματα και άλλες διατάξεις».

2. Την υπ' αριθμ. 3046/304/89 (Φ.Ε.Κ. 59Δ΄/3.2.1989) απόφαση του Αναπληρωτή Υπουργού Περιβάλλοντος Χωροταξίας και Δημοσίων Έργων, «Κτιριοδομικός Κανονισμός» και ειδικότερα τις διατάξεις του άρθρου 6 αυτού, σχετικά με τη δόμηση κοντά σε ρέματα, όπως ισχύει σήμερα.

3. Τις διατάξεις του ν. 2853/16.7.1922 (Φ.Ε.Κ. Α΄ 116) «Περί υδραυλικών εν γένει έργων και αστυνομεύσεως των Δημοσίων Υδάτων», όπως αυτές τροποποιήθηκαν με τις αντίστοιχες του ν.δ. 10/29.12.1923 και κωδικοποιήθηκαν από τις διατάξεις του π.δ. 18/21.3.1924 (ΦΕΚ 61Α).

4. Τις διατάξεις του ν. 2503/1997 (Φ.Ε.Κ. 107Α΄/30.5.1997) «Διοίκηση, Οργάνωση, Στελέχωση της Περιφέρειας, Ρυθμίσεις θεμάτων για την Τοπική Αυτοδιοίκηση και άλλες διατάξεις».

5. Τις οικείες διατάξεις του ν. 2690/1999 (Φ.Ε.Κ. 45Α΄/1999) «Κύρωση του Κώδικα Διοικητικής Διαδικασίας και άλλες διατάξεις».

6. Την υπ' αριθμ. 1096/27.3.2003 (Φ.Ε.Κ. 393/Β΄/4.4.2003) απόφαση του Γενικού Γραμματέα περιφέρειας Α.Μ.-Θ. «Μεταβίβαση αρμοδιοτήτων σε προϊσταμένους Διευθύνσεων και Τμημάτων της Π.Α.Μ.-Θ.».

7. Το υπ' αριθμ. 07/3926/2.9.2008 (αριθμ. ΔΙ.ΠΕ.ΧΩ. 5181//5.9.2008) έγγραφο της Διεύθυνσης Τεχνικών Υπηρεσιών Ν. Καβάλας με το οποίο διαβιβάστηκε στην Υπηρεσία μας η μελέτη οριοθέτησης τμήματος του ρέματος «Μέλισσα Λάκκος» που διασχίζει το Δ.Δ. Ποτού του Δ. Θάσου του Ν. Καβάλας.

8. Το Απόσπασμα πρακτικού της υπ' αριθμ. 13/2008 συνεδρίασης του Δημοτικού Συμβουλίου Θάσου, κατά την οποία αποφασίστηκε (αριθμ. απόφασης 273/2008) σύμφωνα η έγκριση της μελέτης οριοθέτησης.

9. Την υδραυλική μελέτη για την οριοθέτηση του ρέματος που αναφέρεται.στο θέμα και το Τοπογραφικό Διάγραμμα που τη συνοδεύει (Αριθμ. σχεδίου Τ-1, κλίμακας 1:200, 1:1.000, 1:5.000 και 1:50.000), όπως ελέγχθηκαν και θεωρήθηκαν από τη Διεύθυνση Τεχνικών Υπηρεσιών Ν. Καβάλας και από τα οποία προκύπτει ότι οι προτεινόμενες οριογραμμές ανταποκρίνονται σε πλημμυρική παροχή για περίοδο αναφοράς Τ=50 έτη, αποφασίζουμε:

Επικυρώνουμε τις καθορισθείσες οριογραμμές τμήματος του ρέματος «Μέλισσα Λάκκος» που διασχίζει το Δ.Δ. Ποτού του Δήμου Θάσου του Ν. Καβάλας, όπως φαίνονται στο Τοπογραφικό Διάγραμμα υδραυλικής επίλυσης και προτεινόμενων οριογραμμών κλίμακας 1:1.000, όπως αυτό ελέγχθηκε και θεωρήθηκε από τη Διεύθυνση Τεχνικών Υπηρεσιών Ν. Καβάλας.


Από τις διατάξεις της παρούσας απόφασης δεν προκύπτουν δαπάνες οι οποίες βαρύνουν τον Κρατικό Προϋπολογισμό, σύμφωνα με το άρθρο 90 του π.δ/τος 63/2005 (ΦΕΚ 98Α΄) «Κωδικοποίηση της Νομοθεσίας για την Κυβέρνηση και τα κυβερνητικά όργανα».


Η ισχύς της παρούσας αρχίζει από την ανωτέρω δημοσίευση.

Η απόφαση αυτή μαζί με το συνημμένο Τοπογραφικό Διάγραμμα να δημοσιευθεί στην Εφημερίδα της Κυβερνήσεως.

Κομοτηνή, 1 Απριλίου 2009


Με εντολή Γενικού Γραμματέα Περιφέρειας
Η Προϊσταμένη Διεύθυνσης
ΑΛΕΞΑΝΔΡΑ ΠΑΣΣΟΠΟΥΛΟΥ

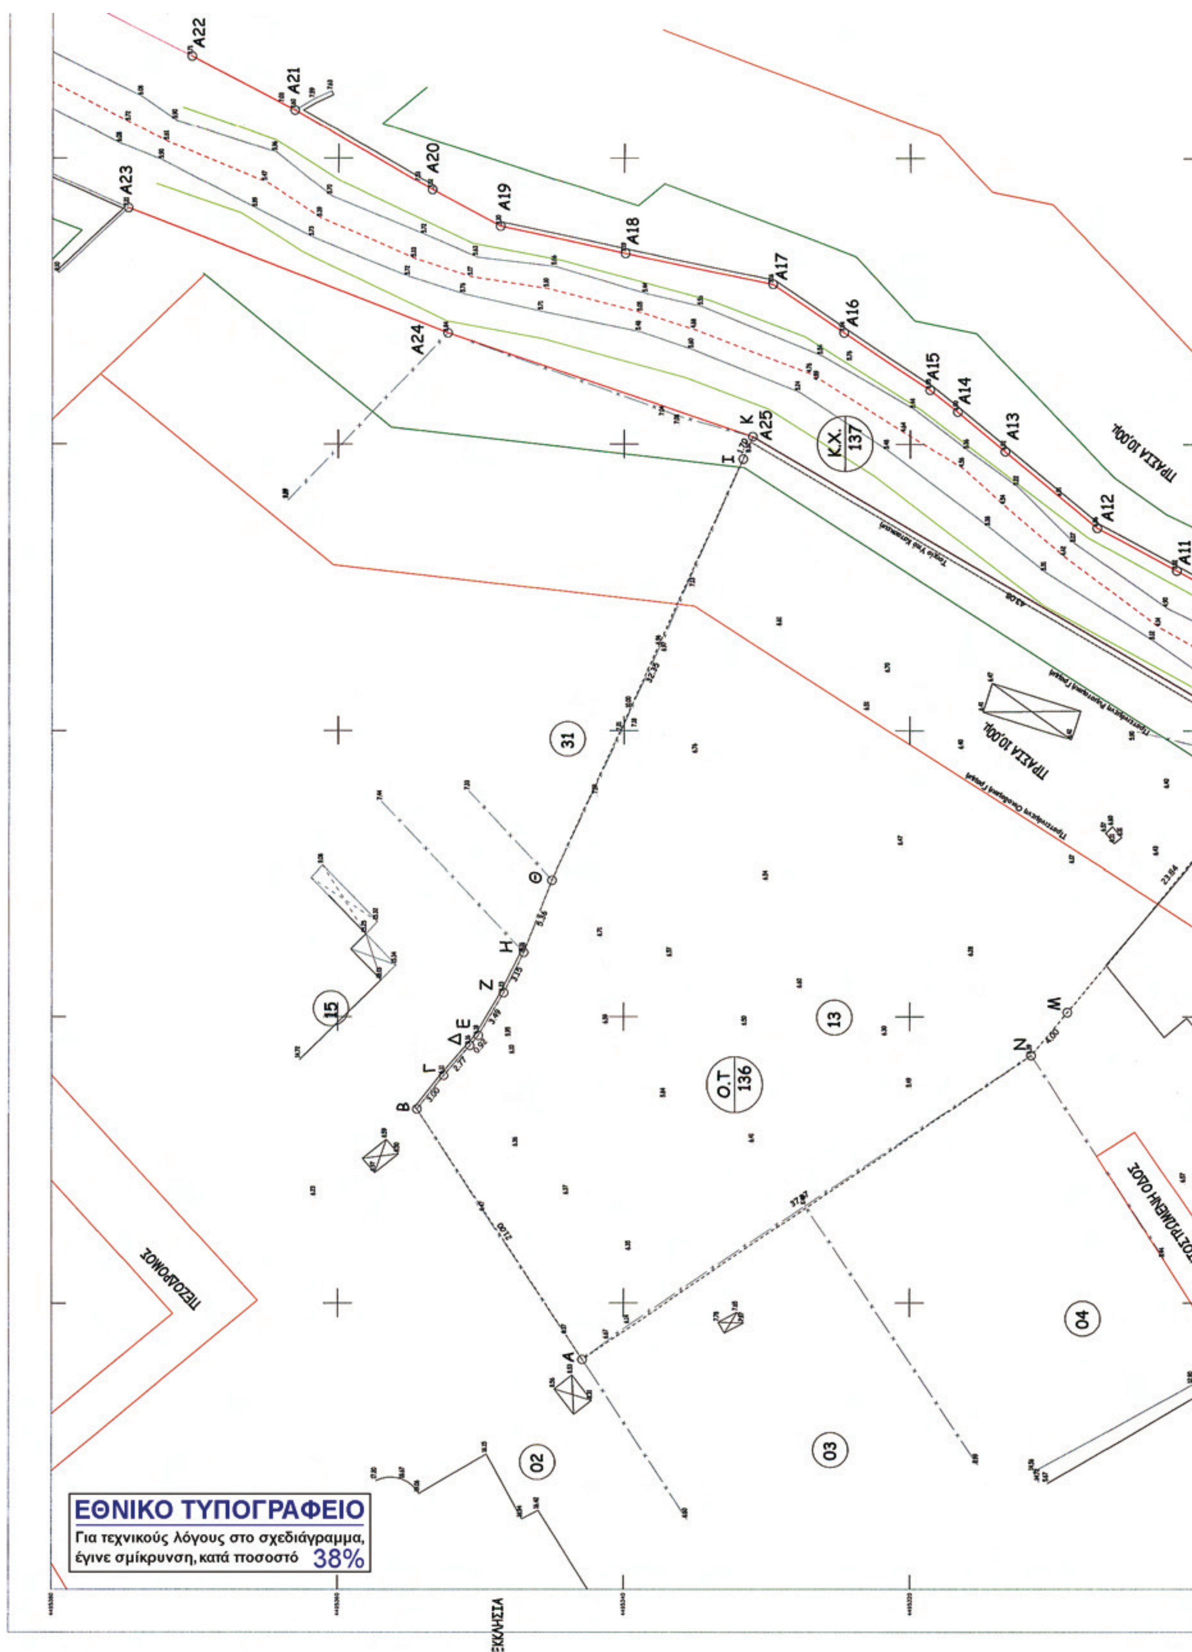
A22
A21
A20
A19
A18
A17
A16
A15
A14
A13
A12
A11
A23
A24
A25
Κ.Χ.
137
Ο.Τ
136
31
13
15
02
03
04
Α
Β
Γ
Δ
Ε
Ζ
Η
Θ
Ι
Κ
Μ
Ν
ΠΕΖΟΔΡΟΜΟΣ
ΕΚΚΛΗΣΙΑ
ΕΘΝΙΚΟ ΤΥΠΟΓΡΑΦΕΙΟ
Για τεχνικούς λόγους στο σχεδιάγραμμα, έγινε σμίκρυνση, κατά ποσοστό 38%

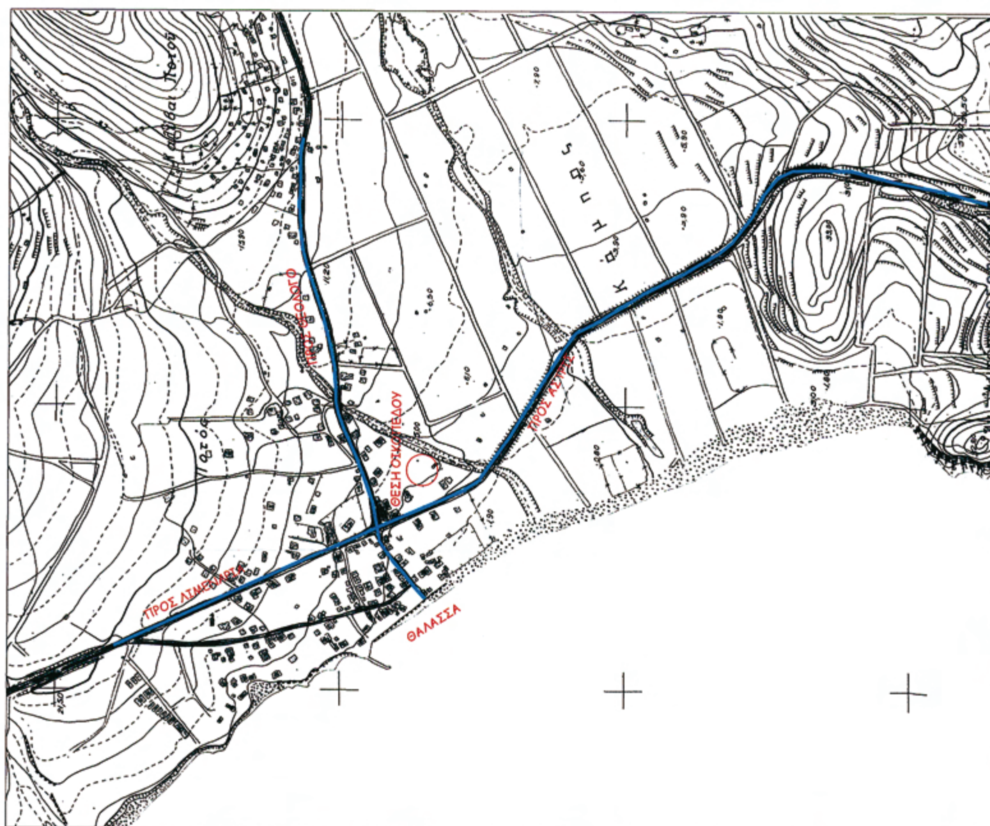

ΘΕΣΗ ΟΙΚΟΠΕΔΟΥ
ΘΑΛΑΣΣΑ






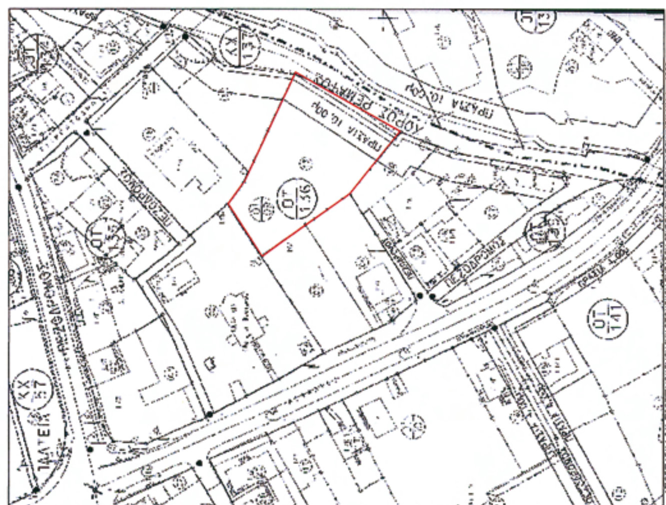

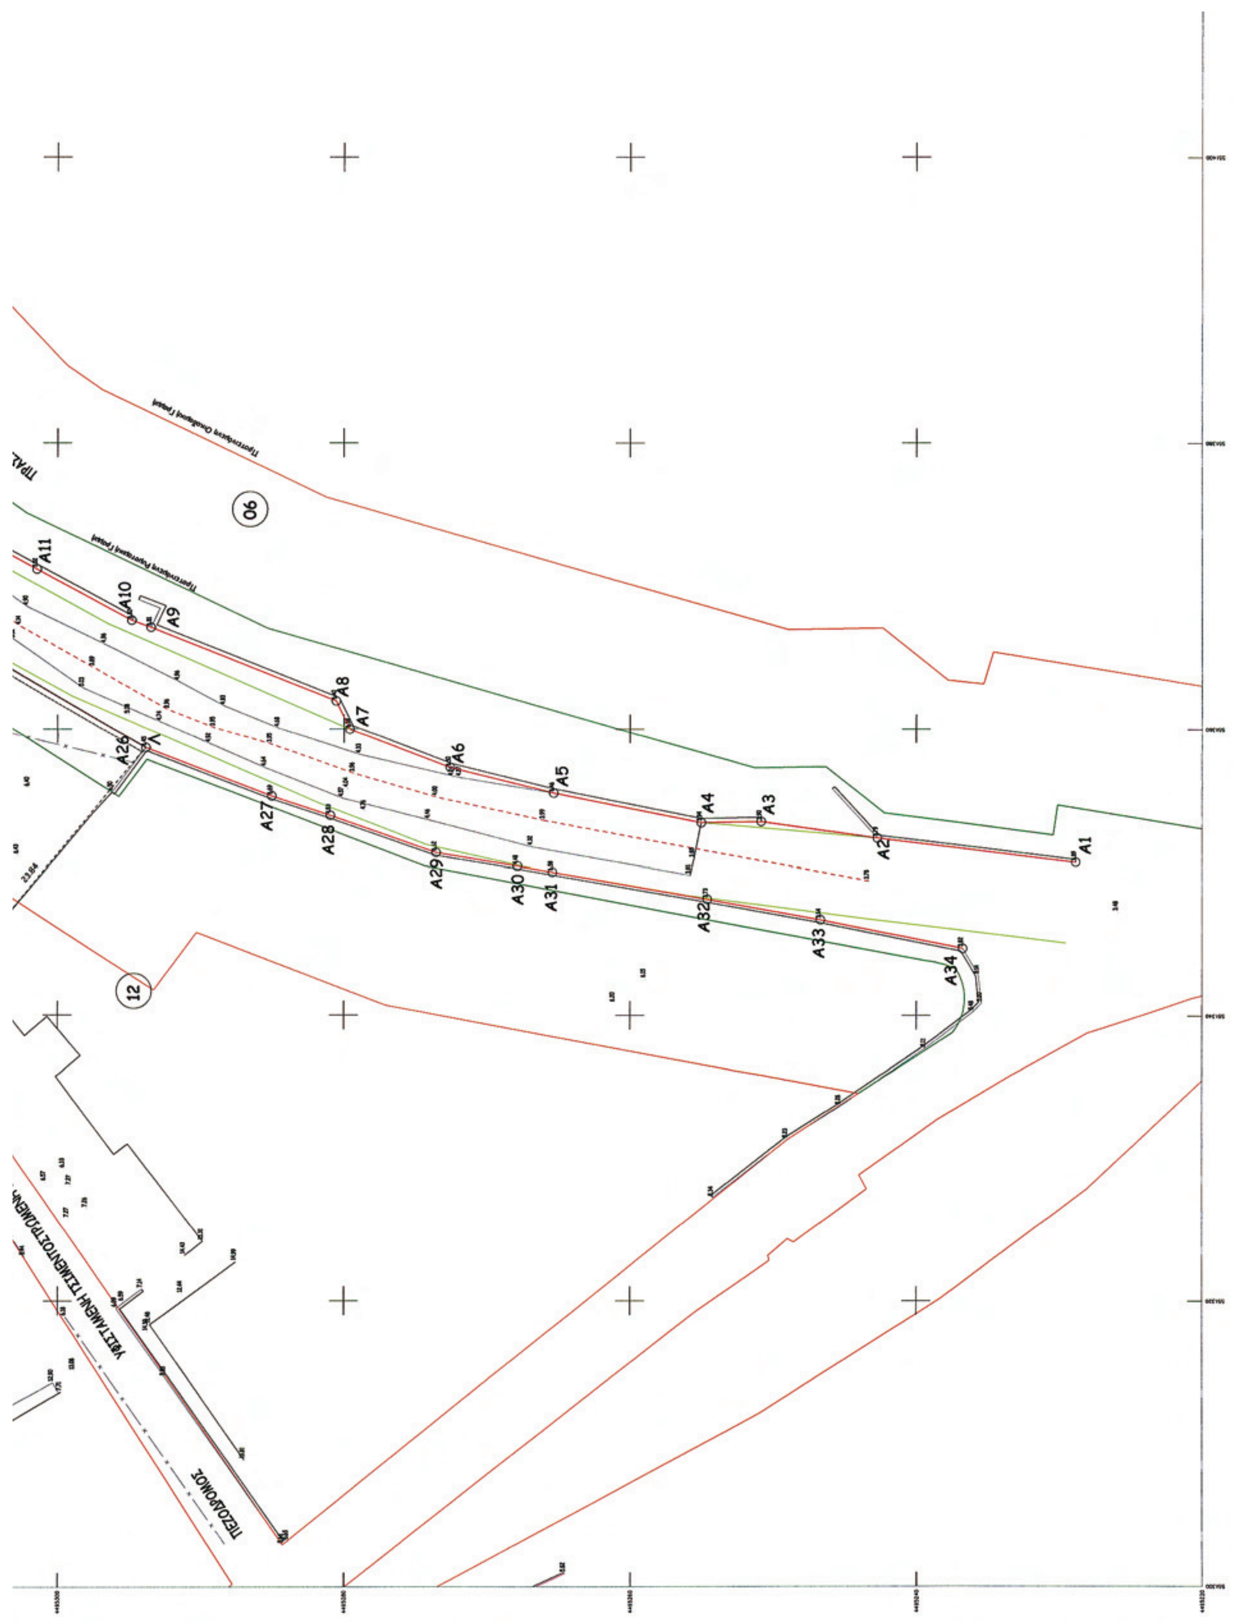


06
12
A1
A2
A3
A4
A5
A6
A7
A8
A9
A10
A11
A26
A27
A28
A29
A30
A31
A32
A33
A34
ΠΕΖΟΔΡΟΜΟΣ

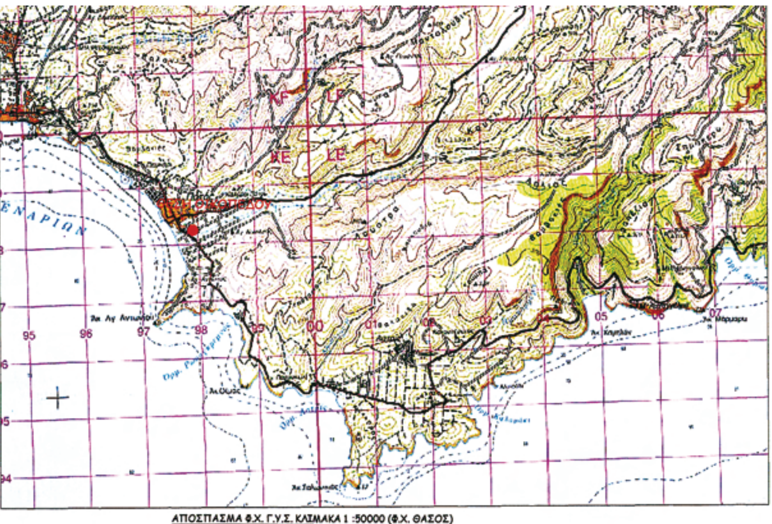

ΑΠΟΣΠΑΣΜΑ Φ.Χ. Γ.Υ.Σ. ΚΑΣΜΑΚΑ 1 :50000 (Φ.Χ. ΘΑΣΟΣ)

ΣΥΝΤΕΤΑΓΜΕΝΕΣ ΚΟΡΥΦΩΝ ΟΡΙΟΘ. ΡΕΜΑΤΟΣ (ΕΓΣΑ 87)

A1 X=551350.661 Y=4495228.852
A2 X=551352.321 Y=4495242.717
A3 X=551353.466 Y=4495250.842
A4 X=551353.388 Y=4495255.018
A5 X=551355.456 Y=4495265.326
A6 X=551357.250 Y=4495272.533
A7 X=551359.964 Y=4495279.586
A8 X=551361.957 Y=4495280.526
A9 X=551367.118 Y=4495293.466
A10 X=551367.607 Y=4495294.808
A11 X=551371.180 Y=4495301.426
A12 X=551374.170 Y=4495306.977
A13 X=551379.490 Y=4495313.375
A14 X=551382.251 Y=4495316.692
A15 X=551383.777 Y=4495318.609
A16 X=551387.786 Y=4495324.614
A17 X=551391.162 Y=4495329.574
A18 X=551393.330 Y=4495339.903
A19 X=551395.200 Y=4495348.638
A20 X=551397.773 Y=4495353.395
A21 X=551403.330 Y=4495363.039
A22 X=551407.110 Y=4495370.245
A23 X=551396.498 Y=4495374.691
A24 X=551387.765 Y=4495352.307
A25 X=551380.511 Y=4495330.975
A26 X=551358.679 Y=4495293.837
A27 X=551355.245 Y=4495285.029
A28 X=551353.888 Y=4495280.942
A29 X=551351.300 Y=4495273.536
A30 X=551350.355 Y=4495267.859
A31 X=551349.933 Y=4495265.423
A32 X=551348.071 Y=4495254.593
A33 X=551346.664 Y=4495246.682
A34 X=551344.669 Y=4495236.763

ΑΞΩΝΑΣ ΡΕΜΜΑΤΟΣ	- - - - -
ΓΡΑΜΜΗ ΟΡΙΟΘΕΤΗΣΗΣ ΡΕΜΜΑΤΟΣ	———
ΚΟΡΥΦΗ ΓΡΑΜΜΗΣ ΟΡΙΟΘΕΤΗΣΗΣ	○A10
ΟΡΙΟ ΙΔΙΟΚΤΗΣΙΑΣ	- - - - - - -
ΚΩΔ. ΑΡ. ΙΔΙΟΚΤΗΣΙΑΣ	(12)
Διατομή Ελάχιστης Πλημμυρικής Απορροής	5,64μ.

Χρησιμοποιείται το σύστημα αναφοράς ΕΓΣΑ'87
Η εξάρτηση έγινε από το τριγωνομετρικό :
Τ18(ΑΚΡ.ΠΕΥΚΑΡΙ) (Γ.Υ.Σ.) Χ=550436,025 Υ=4495963,094 Ζ=4,55μ.

ΕΛΕΓΧΘΗΚΕ	Ο ΠΡΟΪΣΤΑΜΕΝΟΣ ΤΜΗΜΑΤΟΣ ΜΕΛΕΤΩΝ	ΘΕΩΡΗΘΗΚΕ Ο ΠΡΟΪΣΤΑΜΕΝΟΣ Δ.Τ.Υ. Ν. ΚΑΒΑΛΑΣ
ΚΑΒΑΛΑ, .../....../2008	ΚΑΒΑΛΑ, .../....../2008	ΚΑΒΑΛΑ, .../....../2008
ΓΕΩΡΓΙΟΣ ΚΥΠΡΑΙΟΣ ΤΟΠΟΓΡΑΦΟΣ ΜΗΧΑΝΙΚΟΣ	ΘΩΜΑΣ ΚΑΡΑΒΑΣ ΤΟΠΟΓΡΑΦΟΣ ΜΗΧΑΝΙΚΟΣ	ΕΥΣΤΡΑΤΙΟΣ ΚΑΛΠΑΚΙΔΗΣ ΜΗΧΑΝΟΛΟΓΟΣ ΜΗΧΑΝΙΚΟΣ

ΕΛΛΗΝΙΚΗ ΔΗΜΟΚΡΑΤΙΑ
ΝΟΜΑΡΧΙΑΚΗ ΑΥΤΟΔΙΟΙΚΗΣΗ ΔΡΑΜΑΣ- ΚΑΒΑΛΑΣ- ΞΑΝΘΗΣ
ΝΟΜΑΡΧΙΑΚΟ ΔΙΑΜΕΡΙΣΜΑ ΚΑΒΑΛΑΣ

ΙΔΙΟΚΤΗΤΗΣ	ΕΡΓΟ	ΘΕΣΗ
Χ''ΓΕΩΡΓΙΟΥ	ΚΑΘΟΡΙΣΜΟΣ ΟΡΙΟΓΡΑΜΜΩΝ ΡΕΜΑΤΟΣ	Δ.Δ. ΠΟΤΟΥ Ο.Τ. 136

ΑΡΙΘΜΟΣ	ΚΛΙΜΑΚΑ	ΘΕΜΑ
Τ-1	1:200 1:1000 1:5000 1:50000	ΤΟΠΟΓΡΑΦΙΚΟ ΔΙΑΓΡΑΜΜΑ ΟΙΚΟΠΕΔΟΥ

Ο ΣΥΝΤΑΞΑΣ ΤΗΝ ΤΟΠΟΓΡΑΦΙΚΗ ΑΠΟΤΥΠΩΣΗ	ΗΜΕΡΟΜΗΝΙΑ	ΣΦΡΑΓΙΔΑ
ΔΙΑΜΑΝΤΙΔΗΣ ΓΕΩΡΓΙΟΣ ΤΟΠΟΓΡΑΦΟΣ ΜΗΧΑΝΙΚΟΣ Τ.Ε.	ΑΠΡΙΛΙΟΣ 2008	ΔΙΑΜΑΝΤΙΔΗΣ Θ. ΓΕΩΡΓΙΟΣ ΠΤΥΧ. ΤΟΠΟΓΡΑΦΟΣ ΜΗΧΑΝΙΚΟΣ τ.ε. Μέλος Ε.Ε.ΤΕ.Μ. Αριθ. Μητρώου 28315 Α.Φ.Μ. 100478730 Δ.Ο.Υ. ΧΡΥΣΟΥΠΟΛΗΣ ΠΟΝΤΙΑΔΟΣ 31, 64200 ΧΡΥΣΟΥΠΟΛΗ

Ο ΣΥΝΤΑΞΑΣ ΤΗΝ ΥΔΡΟΓΕΩΛΟΓΙΚΗ ΜΕΛΕΤΗ	ΗΜΕΡΟΜΗΝΙΑ	ΣΦΡΑΓΙΔΑ
ΖΑΡΑΦΙΔΑΔΗΣ ΠΑΝΑΓΙΩΤΗΣ ΓΕΩΛΟΓΟΣ	ΑΠΡΙΛΙΟΣ 2008	ΠΑΝΑΓΙΩΤΗΣ Κ. ΖΑΡΑΦΕΙΔΗΣ ΓΕΩΛΟΓΟΣ Ύδρας 10 - ΚΑΒΑΛΑ - Τηλ. & Fax 222681 ΑΦΜ 063311613 - ΔΟΥ Α' ΚΑΒΑΛΑΣ

ΕΛΕΓΧΘΗΚΕ	Ο ΠΡΟΪΣΤΑΜΕΝΟΣ ΤΜΗΜΑΤΟΣ	ΘΕΩΡΗΘΗΚΕ Ο ΠΡΟΪΣΤΑΜΕΝΟΣ Δ.Τ.Υ. Ν. ΚΑΒΑΛΑΣ
ΚΑΒΑΛΑ 20/05/2008	Ε.Ε. α/α ΚΑΒΑΛΑ 20/05/2008	ΚΑΒΑΛΑ 20/05/2008
ΚΥΠΡΑΙΟΣ ΓΕΩΡΓΙΟΣ Αγρον. - Τοπογρ. - Μηχ/κός	ΣΤΡΑΤΟΣ ΚΑΛΠΑΚΙΔΗΣ ΜΗΧΑΝΟΛΟΓΟΣ - ΜΗΧΑΝΙΚΟΣ	ΣΤΡΑΤΟΣ ΚΑΛΠΑΚΙΔΗΣ ΜΗΧΑΝΟΛΟΓΟΣ - ΜΗΧΑΝΙΚΟΣ

ΘΕΩΡΗΣΗ
Συνοδεύει την υπ' αριθμ. 273/08 απόφαση του Δημοτικού Συμβουλίου Δήμου Θάσου
Θάσος 26/8/2008
Ο ΔΗΜΑΡΧΟΣ

Αριθμ. 1774 (2)

Επικύρωση καθορισμού οριογραμμών τμήματος του ρέματος στη ΒΙ.ΠΕ. Αλεξανδρούπολης Ν. Έβρου.

Ο ΓΕΝΙΚΟΣ ΓΡΑΜΜΑΤΕΑΣ ΠΕΡΙΦΕΡΕΙΑΣ
ΑΝΑΤΟΛΙΚΗΣ ΜΑΚΕΔΟΝΙΑΣ - ΘΡΑΚΗΣ

Έχοντας υπόψη:

1. Το άρθρο 5 του ν. 3010/2002 (Φ.Ε.Κ. 91/Α΄/2002) «Εναρμόνιση του ν. 1650/1986 με τις Οδηγίες υπ' αριθμ. 97/11 Ε.Ε. και 96/61 Ε.Ε., διαδικασία οριοθέτησης και ρυθμίσεις θεμάτων για τα υδατορέματα και άλλες διατάξεις».

2. Την υπ' αριθμ. 3046/304/89 (Φ.Ε.Κ. 59/Δ΄/3.2.1989) απόφαση του Αναπληρωτή Υπουργού Περιβάλλοντος Χωροταξίας και Δημοσίων Έργων, «Κτιριοδομικός Κανονισμός» και ειδικότερα τις διατάξεις του άρθρου 6 αυτής, σχετικά με τη δόμηση κοντά σε ρέματα, όπως ισχύει σήμερα.

3. Τις διατάξεις του ν. 2853/16.7.1922 (Φ.Ε.Κ. 116/Α΄) «Περί υδραυλικών εν γένει έργων και αστυνομεύσεως των Δημοσίων Υδάτων», όπως αυτές τροποποιήθηκαν με τις αντίστοιχες του ν.δ. 10/29.12.1923 και κωδικοποιήθηκαν από τις διατάξεις του π.δ. 18/21.3.1924 (ΦΕΚ 61Α΄).

4. Τις διατάξεις του ν. 2503/1997 (Φ.Ε.Κ. 107/Α΄/30.5.1997) «Διοίκηση, Οργάνωση, Στελέχωση της Περιφέρειας, Ρυθμίσεις θεμάτων για την Τοπική Αυτοδιοίκηση και άλλες διατάξεις».

5. Τις οικείες διατάξεις του ν. 2690/1999 (Φ.Ε.Κ. 45/Α΄/1999) «Κύρωση του Κώδικα Διοικητικής Διαδικασίας και άλλες διατάξεις».

6. Την υπ' αριθμ. 649/30.1.2009 (Φ.Ε.Κ. 266/Β΄/13.2.2009) απόφαση του Γενικού Γραμματέα Περιφέρειας Α.Μ.-Θ. «Εξουσιοδότηση προς υπογραφή 'Με Εντολή Γενικού Γραμματέα' αποφάσεων, εγγράφων και άλλων πράξεων στο Γενικό Διευθυντή, στους Προϊσταμένους Διευθύνσεων, Τμημάτων και Γραφείων των Υπηρεσιών της Περιφέρειας Ανατολικής Μακεδονίας και Θράκης».

7. Το υπ' αριθμ. Η-6062/1.8.2008 (αριθμ. ΔΙ.ΠΕ.ΧΩ. 4794/12.8.2008) έγγραφο της Διεύθυνσης Τεχνικών Υπηρεσιών Ν. Έβρου με το οποίο διαβιβάστηκε στην Υπηρεσία μας η μελέτη οριοθέτησης τμήματος του ρέματος στη ΒΙ.ΠΕ. Αλεξανδρούπολης Ν. Έβρου.

8. Το υπ' αριθμ. 4794/1.12.2008 έγγραφο μας με το οποίο ζητήθηκαν συμπληρωματικά στοιχεία.

9. Το υπ' αριθμ. 7022/20.3.2009 (αριθμ. ΔΙ.ΠΕ.ΧΩ. 17747/27.3.2009) έγγραφο της Τεχνικής Υπηρεσίας του Δήμου Αλεξανδρούπολης με το οποίο διαβιβάστηκε στην Υπηρεσία μας η υπ' αριθμ. 119/2009 απόφαση του Δημοτικού Συμβουλίου του Δήμου Αλεξανδρούπολης, με την οποία αποφασίζεται ομόφωνα η έγκριση της παραπάνω μελέτης οριοθέτησης.

10. Την Τεχνική Έκθεση για την οριοθέτηση τμήματος του ρέματος που αναφέρεται στο θέμα και την οριζοντιογραφία που τη συνοδεύει, όπως ελέγχθηκαν και θεωρήθηκαν από τη Διεύθυνση Τεχνικών Υπηρεσιών Ν. Έβρου και από τα οποία προκύπτει ότι οι προτεινόμενες οριογραμμές ανταποκρίνονται σε πλημμυρική παροχή για περίοδο αναφοράς Τ=50 έτη, αποφασίζουμε:

Επικυρώνουμε τις καθορισθείσες οριογραμμές του τμήματος του ρέματος στη ΒΙ.ΠΕ. Αλεξανδρούπολης Ν. Έβρου, όπως φαίνονται στο τοπογραφικό διάγραμμα προτεινόμενων οριογραμμών κλίμακας 1:1.000, το οποίο συντάχθηκε από την Εταιρεία «Γ. ΚΟΥΛΑΣ & ΣΥΝΕΡΓΑΤΕΣ - Σύμβουλοι Μηχανικοί Ε.Ε.», όπως αυτό ελέγχθηκε και θεωρήθηκε από τη Διεύθυνση Τεχνικών Υπηρεσιών Ν. Έβρου.


Από τις διατάξεις της παρούσας απόφασης δεν προκύπτουν δαπάνες οι οποίες βαρύνουν τον Κρατικό Προϋπολογισμό, σύμφωνα με τις διατάξεις του άρθρου 90 του π.δ/τος 63/2005 (ΦΕΚ 98Α΄/22.4.2005) «Κωδικοποίηση της Νομοθεσίας για την Κυβέρνηση και τα κυβερνητικά όργανα».

Η ισχύς της παρούσας αρχίζει από την ανωτέρω δημοσίευση.


Η απόφαση αυτή μαζί με το συνημμένο Τοπογραφικό διάγραμμα να δημοσιευθεί στην Εφημερίδα της Κυβερνήσεως.

Κομοτηνή, 13 Απριλίου 2009

Με εντολή Γενικού Γραμματέα Περιφέρειας
Η Προϊσταμένη Διεύθυνσης
ΑΛΕΞΑΝΔΡΑ ΠΑΣΣΟΠΟΥΛΟΥ

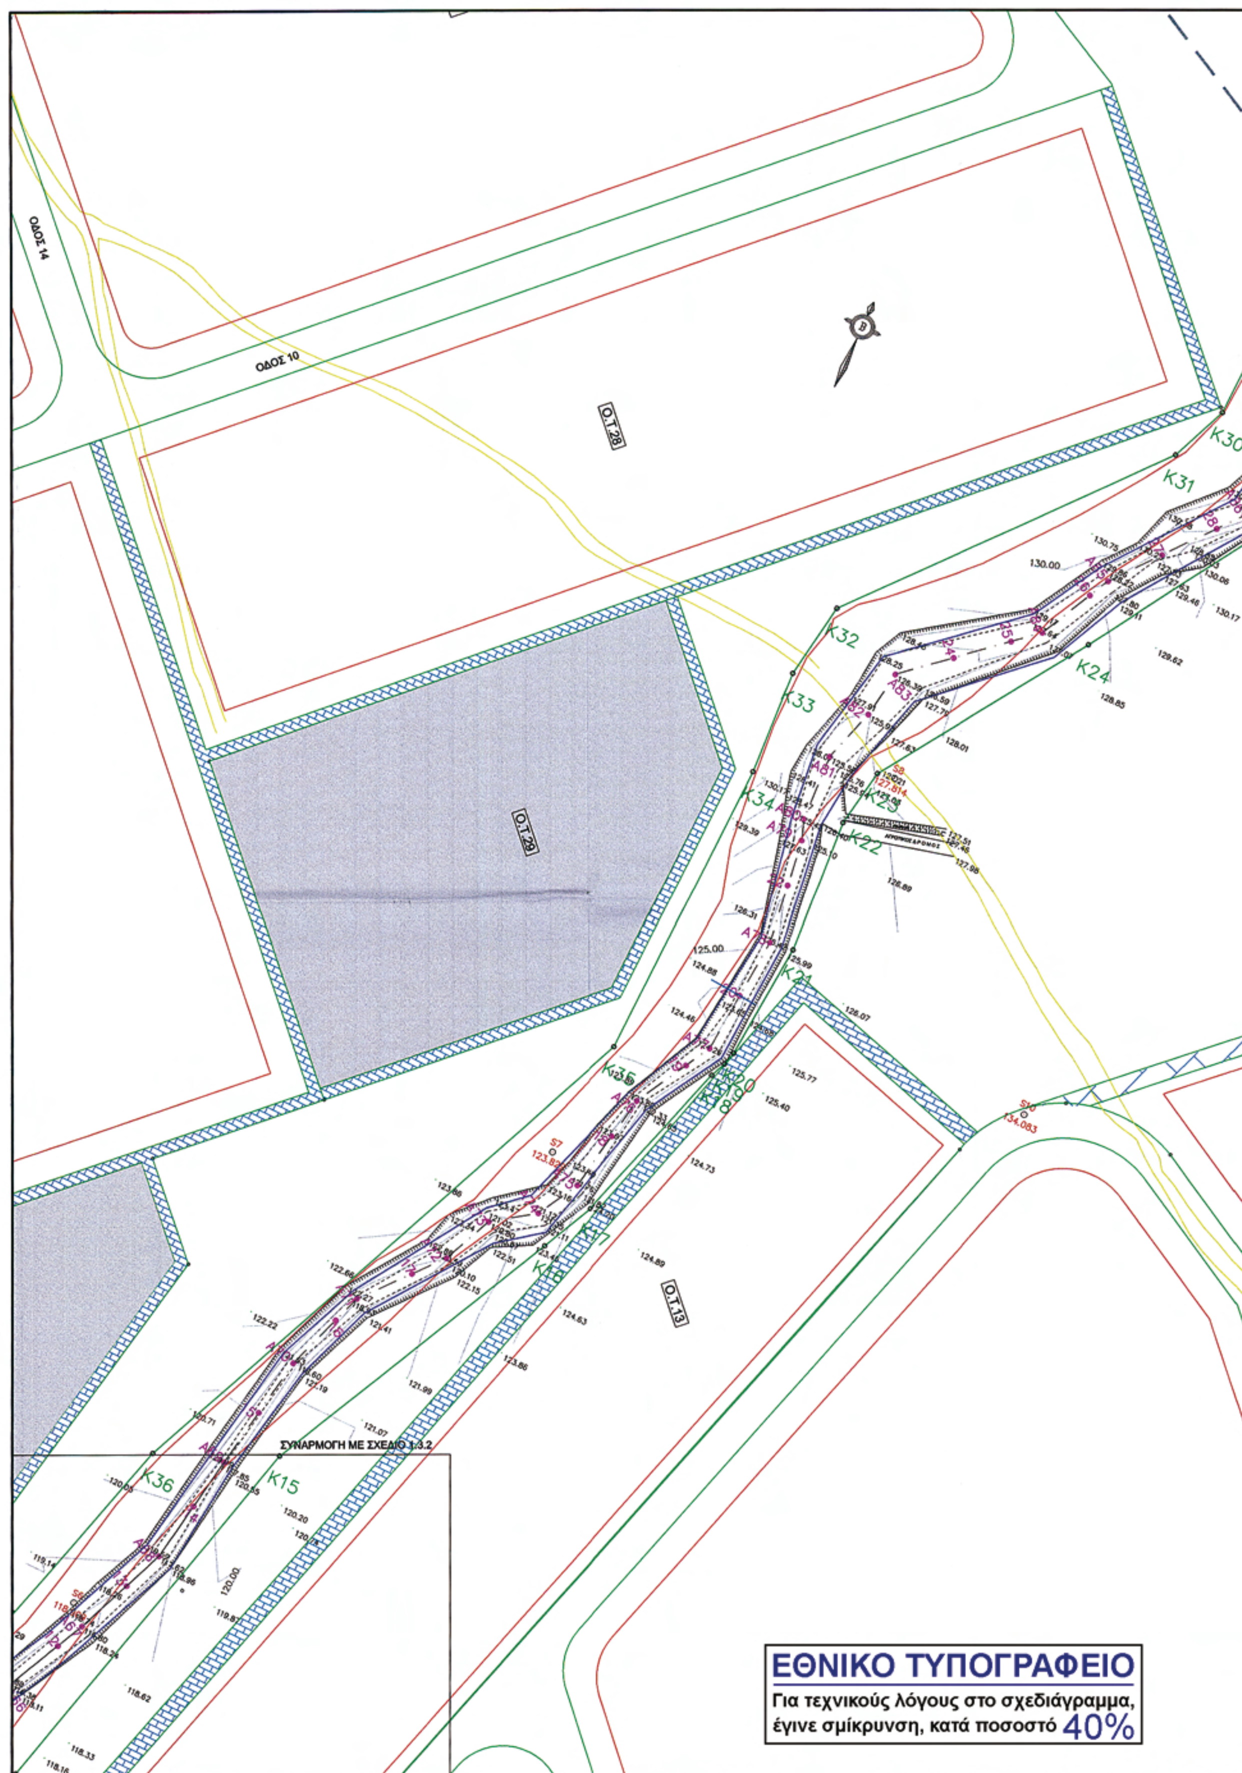

ΕΘΝΙΚΟ ΤΥΠΟΓΡΑΦΕΙΟ
Για τεχνικούς λόγους στο σχεδιάγραμμα, έγινε σμίκρυνση, κατά ποσοστό 40%

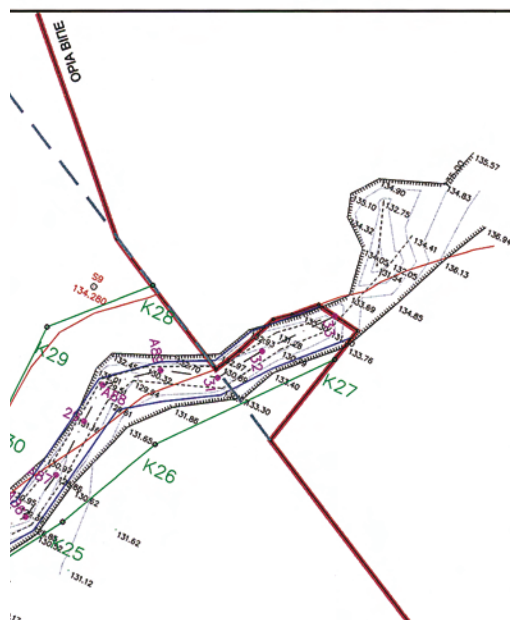

ΥΠΟΜΝΗΜΑ

- ΠΥΘΜΕΝΑΣ ΡΕΜΑΤΟΣ
- ΚΟΙΤΗ ΡΕΜΑΤΟΣ
- ΟΧΘΗ ΡΕΜΑΤΟΣ
- ΟΡΙΟ ΡΕΜΑΤΟΣ 1931
- ΓΡΑΜΜΗ ΠΛΗΜΜΥΡΑΣ ΠΕΡΙΟΔΟΥ Τ=50 ΕΤΗ
- ΟΡΙΟΓΡΑΜΜΗ ΡΕΜΑΤΟΣ

Α/Α	Χ	Υ	Α/Α	Χ	Υ	Α/Α	Χ	Υ	Α/Α	Χ	Υ	Α/Α	Χ	Υ
Κ1	-2793.9319	18962.7010	Κ10	-2434.7642	19225.0188	Κ19	-2281.4078	19813.7075	Κ28	-2195.6009	20138.0352	Κ37	-2432.2519	19504.1811
Κ2	-2757.5315	18982.6475	Κ11	-2425.1681	19255.4026	Κ20	-2280.0516	19818.1842	Κ29	-2221.7448	20110.6613	Κ38	-2449.9072	19406.8909
Κ3	-2725.0913	19029.1436	Κ12	-2450.1820	19351.6979	Κ21	-2276.6515	19857.3969	Κ30	-2222.6315	20078.5349	Κ39	-2465.9998	19389.5794
Κ4	-2693.8434	19043.8098	Κ13	-2411.7152	19403.4245	Κ22	-2279.5197	19902.7907	Κ31	-2230.6493	20059.3132	Κ40	-2474.0004	19377.0392
Κ5	-2635.1234	19089.1920	Κ14	-2395.6731	19501.9752	Κ23	-2276.0293	19922.2669	Κ32	-2311.1158	19965.9741	Κ41	-2480.8892	19354.5635
Κ6	-2612.1360	19085.0320	Κ15	-2361.0344	19634.0967	Κ24	-2230.3783	19990.2504	Κ33	-2315.3359	19940.3093	Κ42	-2467.2972	19259.9676
Κ7	-2529.1772	19132.1151	Κ16	-2310.4350	19734.1398	Κ25	-2190.0201	20054.5128	Κ34	-2313.6575	19905.4857	Κ43	-2543.2348	19172.1236
Κ8	-2475.9306	19173.1102	Κ17	-2301.8032	19751.6741	Κ26	-2172.7599	20090.6628	Κ35	-2316.9532	19803.4326	Κ44	-2729.1437	19089.1000
Κ9	-2473.6459	19200.0952	Κ18	-2283.6629	19808.5918	Κ27	-2130.7734	20141.2445	Κ36	-2399.5717	19617.1788	Κ45	-2837.1343	18992.8160

Ο.Τ.4

ΘΕΩΡΗΘΗΚΕ ΑΠΟΦΑΣΕΙ ΤΗΝ ΥΠ' ΑΡΙΘΜ 1774/23-4-09 ΤΗΣ Δ/ΝΣΗΣ ΠΕ ΧΩ
Κομοτηνή 23/4/09
Η προϊσταμένη ΔΙ.ΠΕ ΧΩ
Αλεξάνδρα Παπαθεοδώρου
Αρχιτέκτων Μηχανικός με Α' βαθμό

ΕΤΒΑ ΒΙ.ΠΕ. Α.Ε.

ΕΡΓΟ	ΜΕΛΕΤΗ ΤΟΠΟΓΡΑΦΙΚΗΣ ΑΠΟΤΥΠΩΣΗΣ, ΤΡΟΠΟΠΟΙΗΣΗΣ ΚΑΙ ΕΠΕΚΤΑΣΗΣ ΡΥΜΟΤΟΜΙΚΟΥ ΚΑΙ ΟΡΙΟΘΕΤΗΣΗΣ ΡΕΜΑΤΟΣ ΒΙ.ΠΕ. ΑΛΕΞΑΝΔΡΟΥΠΟΛΗΣ
ΑΝΑΔΟΧΟΣ ΜΕΛΕΤΗΣ	ΙΡΙΣ ΠΑΝΑΓΙΩΤΟΠΟΥΛΟΥ ΑΡΧΙΤΕΚΤΩΝ ΜΗΧΑΝΙΚΟΣ
ΘΕΜΑ	ΥΔΡΑΥΛΙΚΗ ΜΕΛΕΤΗ ΟΡΙΟΘΕΤΗΣΗΣ ΡΕΜΑΤΟΣ
ΤΙΤΛΟΣ ΣΧΕΔΙΟΥ	ΠΡΟΤΕΙΝΟΜΕΝΕΣ ΓΡΑΜΜΕΣ ΟΡΙΟΘΕΤΗΣΗΣ

ΚΛΙΜΑΚΑ	ΑΡΙΘΜΟΣ ΣΧΕΔΙΟΥ	ΗΜΕΡΟΜΗΝΙΑ
1:1.000	1.3.1	ΦΕΒΡΟΥΑΡΙΟΣ 2006


	ΟΝΟΜΑΤΕΠΩΝΥΜΟ	ΗΜΕΡΟΜΗΝΙΑ	ΥΠΟΓΡΑΦΗ
ΜΕΛΕΤΗΘΗΚΕ	Γ. ΚΟΥΛΑΣ & ΣΥΝΕΡΓΑΤΕΣ ΣΥΜΒΟΥΛΟΙ ΜΗΧΑΝΙΚΟΙ Ε.Ε.		Γ. ΚΟΥΛΑΣ & ΣΥΝΕΡΓΑΤΕΣ Σύμβουλοι Μηχανικοί Ε.Ε. ... ΑΘΗΝΑ ΤΗΛ. 52 32 483 - FAX: 523 2901 ... ΔΟΥ ΙΑ' ΑΘΗΝΩΝ


		ΟΝΟΜΑΤΕΠΩΝΥΜΟ	ΗΜΕΡΟΜΗΝΙΑ	ΥΠΟΓΡΑΦΗ
ΕΤΒΑ ΒΙ.ΠΕ. Α.Ε.	ΕΛΕΓΧΘΗΚΕ			
	ΕΓΚΡΙΘΗΚΕ			

	Α/Α	ΗΜΕΡΟΜΗΝΙΑ	
ΤΡΟΠΟΠΟΙΗΣΗ			

ΘΕΩΡΗΘΗΚΕ
Αλεξ/πολη / /
Δ/ΝΣΗ ΤΗΣ ΔΤΥ ΝΔ ΕΒΡΟΥ
ΕΛΛΗΝΙΚΗ ΔΗΜΟΚΡΑΤΙΑ
ΝΙΚΟ... ...ΑΜΑΚΟΒΑΣ
ΠΟΛΙΤΙΚΟΣ ΜΗΧΑΝΙΚΟΣ ΜΕ Α'Β

ΗΛΕΓΧΘΗ
ΠΑΝΑΓΟΠΟΥΛΟΣ ...
ΠΕ ...

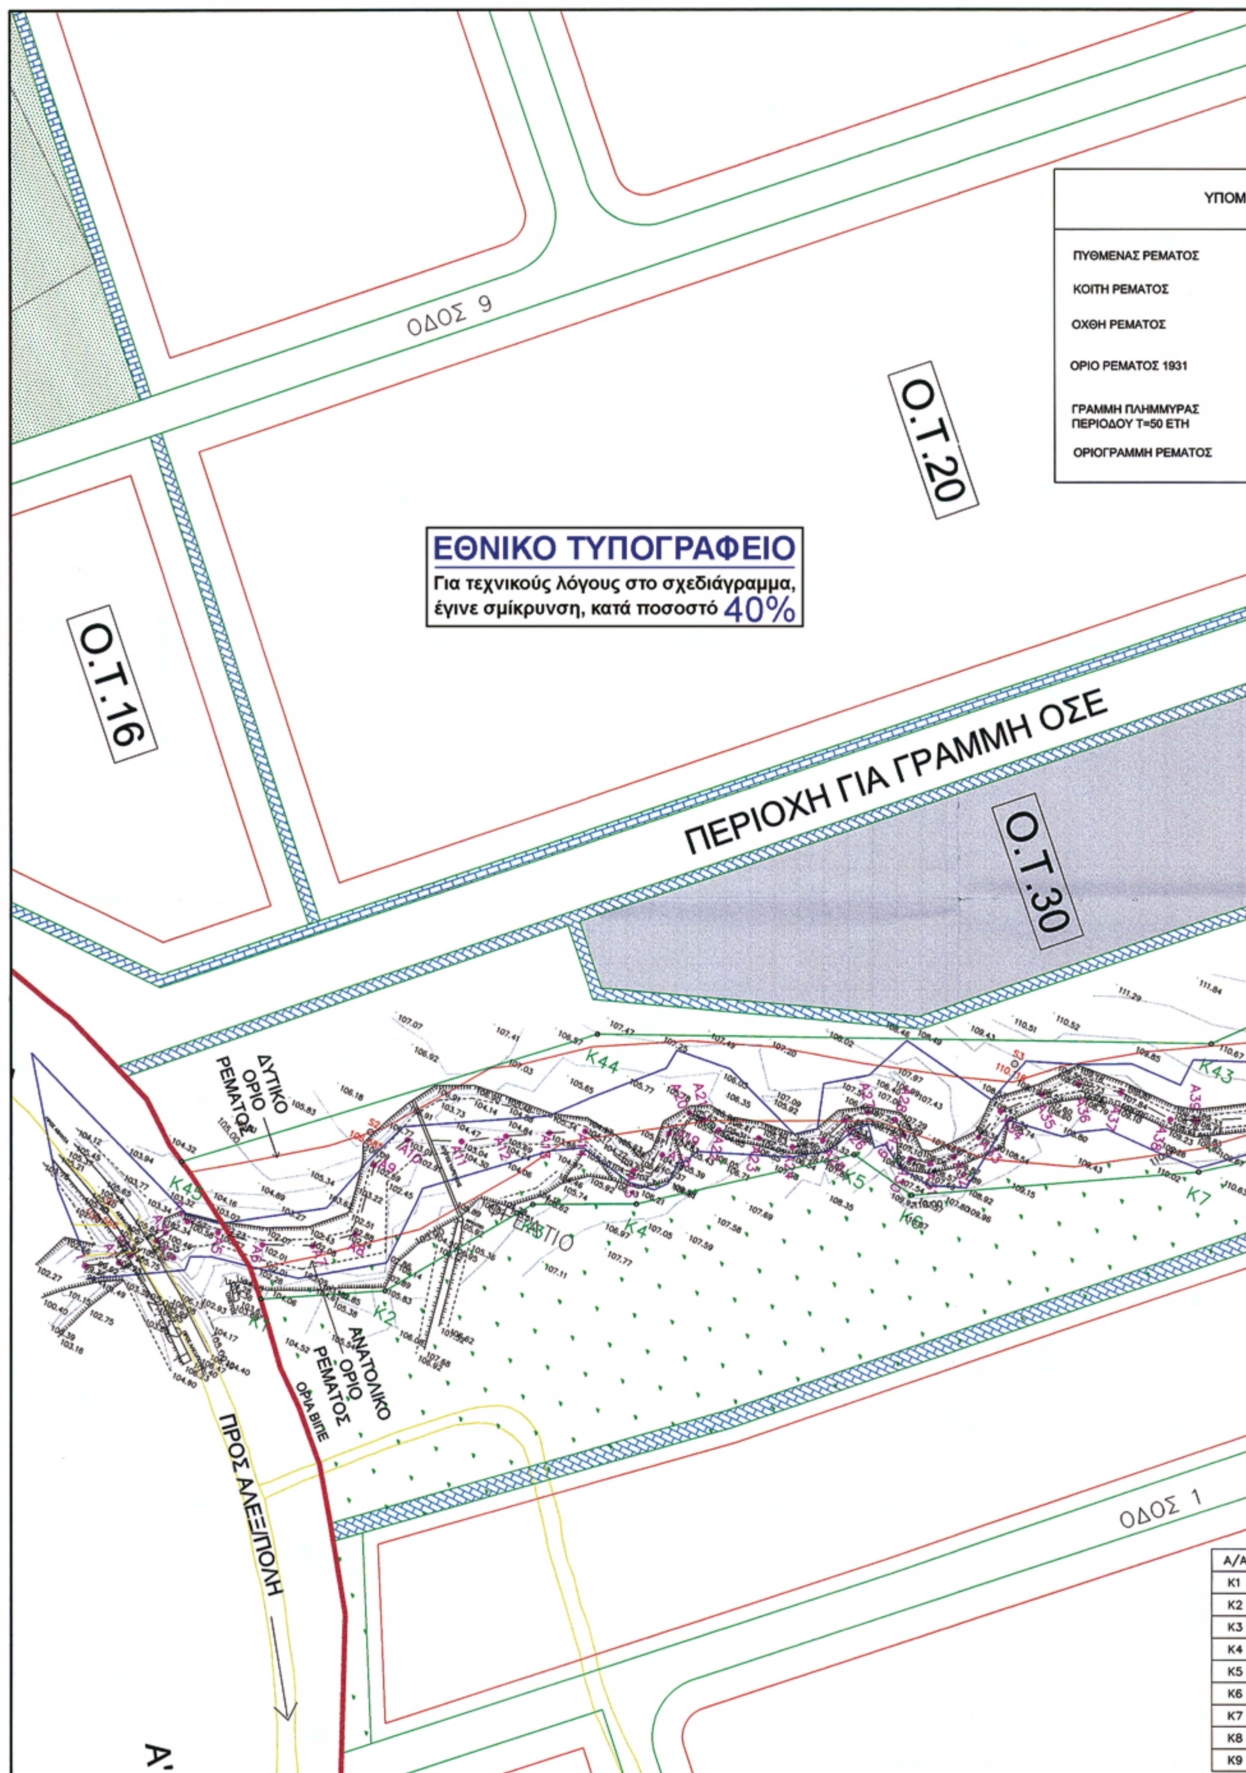
ΥΠΟΜ
ΠΥΘΜΕΝΑΣ ΡΕΜΑΤΟΣ
ΚΟΙΤΗ ΡΕΜΑΤΟΣ
ΟΧΘΗ ΡΕΜΑΤΟΣ
ΟΡΙΟ ΡΕΜΑΤΟΣ 1931
ΓΡΑΜΜΗ ΠΛΗΜΜΥΡΑΣ ΠΕΡΙΟΔΟΥ Τ=50 ΕΤΗ
ΟΡΙΟΓΡΑΜΜΗ ΡΕΜΑΤΟΣ
ΟΔΟΣ 9
Ο.Τ.20
Ο.Τ.16
ΕΘΝΙΚΟ ΤΥΠΟΓΡΑΦΕΙΟ
Για τεχνικούς λόγους στο σχεδιάγραμμα, έγινε σμίκρυνση, κατά ποσοστό 40%
ΠΕΡΙΟΧΗ ΓΙΑ ΓΡΑΜΜΗ ΟΣΕ
Ο.Τ.30
ΔΥΤΙΚΟ ΟΡΙΟ ΡΕΜΑΤΟΣ
ΑΝΑΤΟΛΙΚΟ ΟΡΙΟ ΡΕΜΑΤΟΣ
ΟΡΙΑ ΒΙΠΕ
ΠΡΟΣ ΑΛΕΞ/ΠΟΛΗ
ΟΔΟΣ 1
Α'
Α/Α
Κ1
Κ2
Κ3
Κ4
Κ5
Κ6
Κ7
Κ8
Κ9

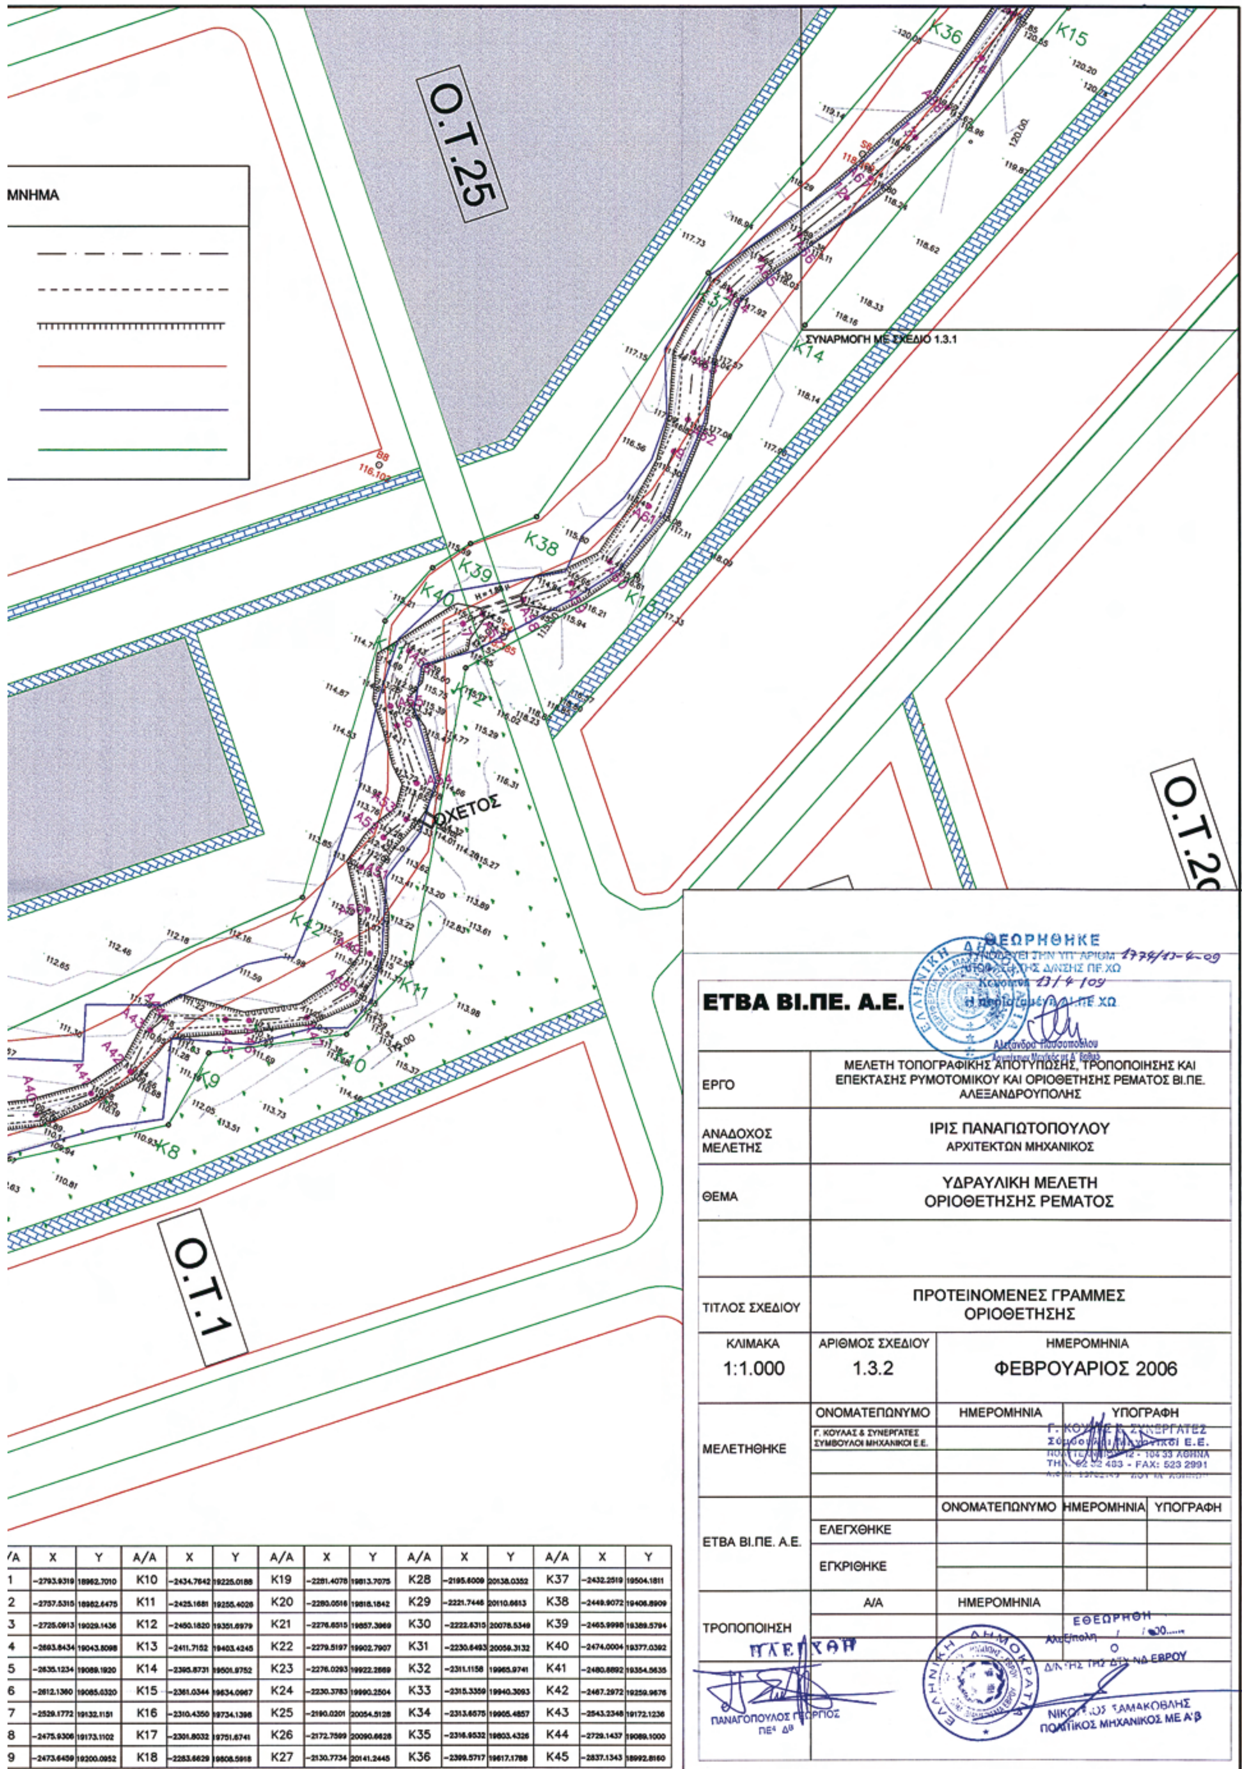

/A	X	Y	A/A	X	Y	A/A	X	Y	A/A	X	Y	A/A	X	Y
1	-2793.9319	18962.7010	K10	-2434.7642	19225.0188	K19	-2281.4078	19813.7075	K28	-2195.6009	20138.0352	K37	-2432.2519	19504.1811
2	-2757.5315	18982.6475	K11	-2425.1681	19255.4026	K20	-2280.0516	19818.1842	K29	-2221.7446	20110.6613	K38	-2449.9072	19406.8909
3	-2725.0913	19029.1436	K12	-2450.1820	19351.6979	K21	-2276.6515	19857.3969	K30	-2222.6315	20078.5349	K39	-2465.9998	19389.5794
4	-2693.8434	19043.8098	K13	-2411.7152	19403.4245	K22	-2279.5197	19902.7907	K31	-2230.6493	20059.3132	K40	-2474.0004	19377.0392
5	-2635.1234	19089.1920	K14	-2395.8731	19501.9752	K23	-2276.0293	19922.2669	K32	-2311.1158	19965.9741	K41	-2480.8892	19354.5635
6	-2612.1360	19085.0320	K15	-2361.0344	19634.0967	K24	-2230.3783	19990.2504	K33	-2315.3359	19940.3093	K42	-2467.2972	19259.9676
7	-2529.1772	19132.1151	K16	-2310.4350	19734.1398	K25	-2190.0201	20054.5128	K34	-2313.6575	19905.4857	K43	-2543.2348	19172.1236
8	-2475.9306	19173.1102	K17	-2301.8032	19751.6741	K26	-2172.7599	20090.6628	K35	-2316.9532	19803.4326	K44	-2729.1437	19089.1000
9	-2473.6459	19200.0952	K18	-2253.6629	19808.5918	K27	-2130.7734	20141.2445	K36	-2399.5717	19617.1788	K45	-2837.1343	18992.8160

Αριθμ. 499 (3)

Επικύρωση οριογραμμών τμήματος ρέματος στη περιοχή Βαρυπέτρου του Δήμου Θερίσου Ν. Χανίων.

Ο ΓΕΝΙΚΟΣ ΓΡΑΜΜΑΤΕΑΣ
ΠΕΡΙΦΕΡΕΙΑΣ ΚΡΗΤΗΣ

Έχοντας υπόψη:

1) Το ν. 3200/1955 περί Διοικητικής Αποκέντρωσης όπως τροποποιήθηκε και συμπληρώθηκε μεταγενέστερα,

2) Τις διατάξεις του π.δ. 39/1983 περί μεταβιβάσεως αρμοδιοτήτων του Υπουργού Δημοσίων Έργων στις Περιφερειακές Υπηρεσίες.

3) Το Νόμο 2503/1997 περί Διοίκησης, οργάνωσης, στελέχωσης της Περιφέρειας κ.λ.π.

4) Το ν. 2853/16.7.1922 (Φ.Ε.Κ. 116Α΄) όπως αυτές τροποποιήθηκαν με τις αντίστοιχες διατάξεις του ν.δ. 10/29.12.1923 και κωδικοποιήθηκαν από τις διατάξεις του π.δ. 18/21.3.1924 (Φ.Ε.Κ. 61 Α΄) περί υδραυλικών εν γένει έργων και αστυνομεύσεων των δημόσιων υδάτων.

5) Τις διατάξεις του άρθρου 90 του κώδικα για την Κυβέρνηση και τα Κυβερνητικά Όργανα, όπως κωδικοποιήθηκε με το αρ. πρώτο του π.δ. 63/2005.

6) Τις διατάξεις του άρθρου 10 του ν. 3044/2002 για την άσκηση αρμοδιοτήτων του Πολεοδομικού Σχεδιασμού.

7) Τις διατάξεις του ν. 3010/2002 (Α΄ 91) εναρμόνιση του ν. 1650//1986 με τις οδηγίες υπ' αριθμ. 97/11 Ε.Ε και 96/61 ΕΕ και ειδικότερα τις διατάξεις του άρθρου 5 αυτού (διαδικασία οριοθέτησης και ρύθμισης θεμάτων για τα υδατορέματα).

8) Τις διατάξεις του ν. 1337/1983.

9) Τις ισχύουσες διατάξεις της υπ' αριθμ. 3046/304/3.2.1989 απόφασης του Αν. Υπουργού Περιβάλλοντος, Χωροταξίας και Δημοσίων έργων (Κτιριοδομικός Κανονισμός και ειδικότερα τις διατάξεις του άρθρου 6 αυτού, σχετικά με τη δόμηση κοντά στα Ρέματα).

10) Την υπ' αριθμ. 33/1998 εγκύκλιο του ΥΠΕΧΩΔΕ «Αστυνόμευση ρεμάτων και συντήρηση αντιπλ/κων έργων».

11) Τις διατάξεις του άρθρου 66 του ν. 1622/1986 (περί Τοπικής Αυτοδιοίκησης, Περιφερειακής Ανάπτυξης και Δημοκρατικού Προγραμματισμού) όπως αντικαταστάθηκε με τις διατάξεις της παρ.5 του άρθρου 33 του ν. 1832/1989.

12) Το υπ' αριθμ. 5227/3.3.2009 έγγραφο της ΔΤΥ Νομαρχιακής Αυτοδιοίκησης Χανίων με το οποίο διαβιβάστηκαν για επικύρωση οι αναφερόμενες στο ρέμα οριογραμμές.

13) Την υπ' αριθμ. 128/2008 απόφαση του Δημοτικού Συμβουλίου του Δήμου Θερίσσου Ν. Χανίων, με την οποία εγκρίνεται η οριοθέτηση του παραπάνω ρέματος.

14) Την οριοθέτηση του παραπάνω ρέματος όπως φαίνεται στα τοπογραφικά διαγράμματα του Τεχνικού Γραφείου Μιχαήλ Πρωιμάκη, που συντάχθηκε σύμφωνα με την Υδραυλική Μελέτη του ιδίου, όπως αυτά ελέχθησαν και θεωρήθηκαν από την Δ.Τ.Υ. Νομαρχιακής Αυτοδιοίκησης Χανίων, αποφασίζουμε:

Επικυρώνουμε τις οριογραμμές σε τμήμα ρέματος στη περιοχή Βαρυπέτρου του Δήμου Θερίσου Ν. Χανίων, όπως φαίνεται στο από τον Ιούνιο 2008 τοπογραφικό διάγραμμα του Τεχνικού Γραφείου Μιχαήλ Πρωιμάκη, που συντάχθηκε σύμφωνα με την Υδραυλική Μελέτη του ιδίου, όπως αυτά ελέχθησαν και θεωρήθηκαν από την Δ.Τ.Υ. Νομαρχιακής Αυτοδιοίκησης Χανίων.

Οι οριογραμμές του παραπάνω ρέματος περιβάλλονται από τις πολυγωνικές γραμμές που ορίζουν τα σημεία: 1α, 2α, ..., 36α, 37α αριστερά και 1δ, 2δ, ..., 39δ, 40δ δεξιά.


Τα σημεία αυτά αποτυπώνονται στο προαναφερόμενο τοπογραφικό διάγραμμα και περιέχονται σε αυτά με τις συντεταγμένες τους (σύστημα συντεταγμένων είναι το ΕΓΣΑ 87).

Η υλοποίηση των πολυγωνικών γραμμών του παραπάνω ρέματος γίνεται με βάση τις συντεταγμένες των αναφερομένων σημείων που περιέχονται στο υπόψη τοπογραφικό διάγραμμα.

Η απόφαση αυτή να δημοσιευθεί στην Εφημερίδα της Κυβερνήσεως.

Ηράκλειο, 8 Απριλίου 2009

Ο Γενικός Γραμματέας Περιφέρειας
ΣΕΡΑΦΕΙΜ ΤΣΟΚΑΣ

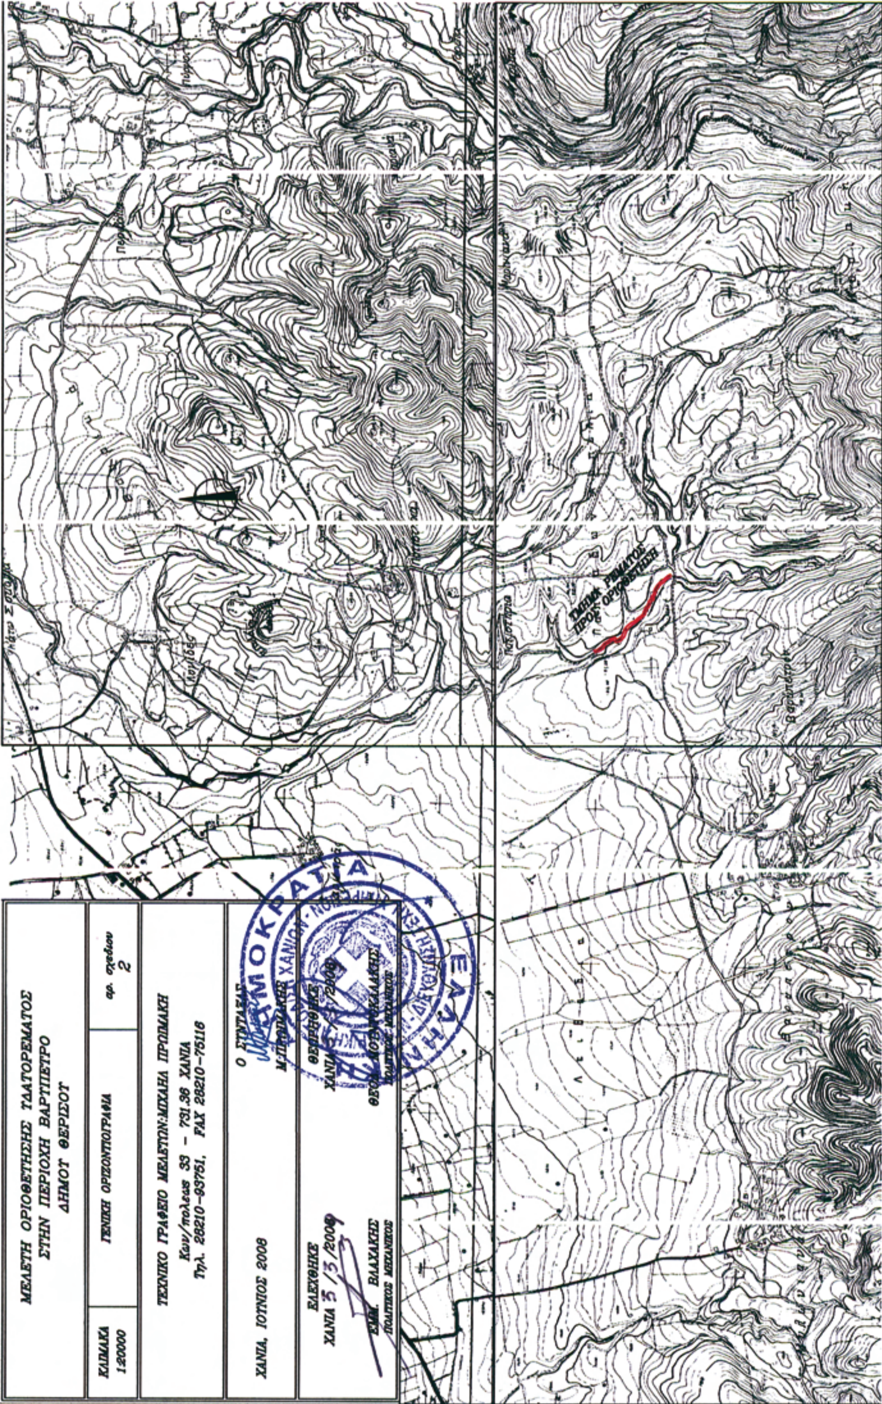


ΕΘΝΙΚΟ ΤΥΠΟΓΡΑΦΕΙΟ
Το σχεδιάγραμμα έχει φωτογραφηθεί,
σε φυσικό μέγεθος (100%)

ΕΘΝΙΚΟ ΤΥΠΟΓΡΑΦΕΙΟ
Το σχεδιάγραμμα έχει φωτογραφηθεί, σε φυσικό μέγεθος **(100%)**







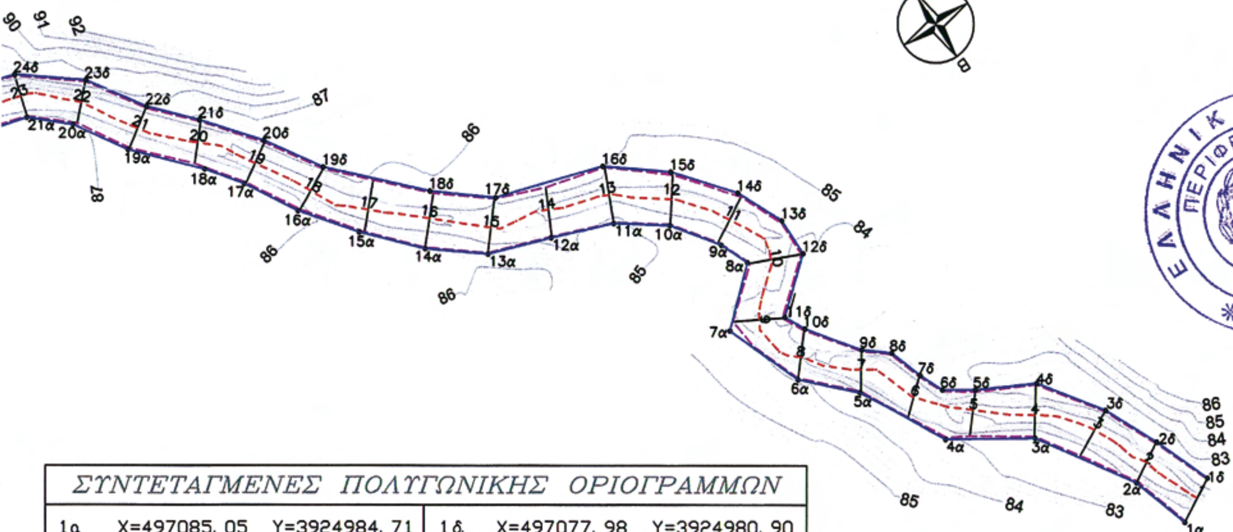

ΣΥΝΤΕΤΑΓΜΕΝΕΣ ΠΟΛΥΓΩΝΙΚΗΣ ΟΡΙΟΓΡΑΜΜΩΝ

1α	X=497085. 05	Y=3924984. 71	1δ.	X=497077. 98	Y=3924980. 90
2α.	X=497087. 78	Y=3924975. 12	2δ.	X=497081. 44	Y=3924971. 48
3α.	X=497097. 24	Y=3924959. 89	3δ.	X=497085. 33	Y=3924962. 60
4α.	X=497109. 29	Y=3924951. 87	4δ.	X=515624. 26	Y=3934291. 34
5α.	X=497116. 61	Y=3924937. 69	5δ.	X=497100. 79	Y=3924948. 07
6α.	X=497123. 58	Y=3924930. 38	6δ.	X=497105. 22	Y=3924945. 02
7α.	X=497128. 35	Y=3924917. 61	7δ.	X=497106. 97	Y=3924941. 00
8α.	X=497119. 75	Y=3924910. 15	8δ.	X=497108. 80	Y=3924935. 49
9α.	X=497121. 70	Y=3924905. 43	9δ.	X=497112. 47	Y=3924932. 23
10α.	X=497126. 77	Y=3924898. 12	10δ.	X=497118. 09	Y=3924924. 28
11α.	X=497133. 94	Y=3924892. 78	11δ.	X=497119. 70	Y=3924920. 90
12α.	X=497143. 47	Y=3924889. 01	12δ.	X=497111. 50	Y=3924914. 11
13α.	X=497153. 36	Y=3924885. 41	13δ.	X=497111. 30	Y=3924907. 81
14α.	X=497161. 21	Y=3924878. 96	14δ.	X=497114. 73	Y=3924900. 04
15α.	X=497168. 48	Y=3924870. 69	15δ.	X=497121. 78	Y=3924891. 11
16α.	X=497174. 69	Y=3924862. 25	16δ.	X=497130. 17	Y=3924884. 19
17α.	X=497179. 34	Y=3924853. 75	17δ.	X=497147. 23	Y=3924878. 60
18α.	X=497183. 31	Y=3924848. 20	18δ.	X=497155. 35	Y=3924871. 70
19α.	X=497191. 72	Y=3924838. 57	19δ.	X=497167. 35	Y=3924858. 77
20α.	X=497196. 74	Y=3924830. 22	20δ.	X=497172. 80	Y=3924849. 81
21α.	X=497202. 29	Y=3924825. 10	21δ.	X=497179. 53	Y=3924841. 19
			22δ.	X=497185. 34	Y=3924834. 56
			23δ.	X=497191. 00	Y=3924825. 52
			24δ.	X=497200. 01	Y=3924818. 25

ΣΗΜ. Οι συντεταγμένες είναι εξαρτημένες από το κρατικό τριγ.δίκτυο (ΕΓΣΑ87)

ΥΠΟΜΝΗΜΑ
- ΟΡΙΟΓΡΑΜΜΗ ΡΕΜΑΤΟΣ
- ΓΡΑΜΜΗ ΠΛΗΜΜΥΡΑΣ
- ΒΑΘΙΑ ΓΡΑΜΜΗ

ΜΕΛΕΤΗ ΟΡΙΟΘΕΤΗΣΗΣ ΥΔΑΤΟΡΕΜΑΤΟΣ
ΣΤΗΝ ΠΕΡΙΟΧΗ ΒΑΡΥΠΕΤΡΟ
ΔΗΜΟΥ ΘΕΡΙΣΟΥ

ΚΛΙΜΑΚΑ 1:1000 | ΟΡΙΖΟΝΤΙΟΓΡΑΦΙΑ | αρ. σχεδίου 1Α

ΤΕΧΝΙΚΟ ΓΡΑΦΕΙΟ ΜΕΛΕΤΩΝ: ΜΙΧΑΗΛ ΠΡΩΙΜΑΚΗ
Κων/πολεως 33 - 731.36 ΧΑΝΙΑ
Τηλ. 28210-93751, FAX 28210-75116

ΧΑΝΙΑ, ΙΟΥΝΙΟΣ 2008


Ο ΣΥΝΤΑΞΑΣ
Μ. ΠΡΩΙΜΑΚΗΣ

ΕΛΕΓΧΘΗΚΕ
ΧΑΝΙΑ 3 / 3 /2009
ΕΜΜ. ΒΛΑΧΑΚΗΣ
ΠΟΛΙΤΙΚΟΣ ΜΗΧΑΝΙΚΟΣ

ΘΕΩΡΗΘΗΚΕ
ΧΑΝΙΑ 3 / 3 /2009
ΘΕΟΔ. ΜΟΥΝΤΟΚΑΛΑΚΗΣ
ΠΟΛΙΤΙΚΟΣ ΜΗΧΑΝΙΚΟΣ

ΕΘΝΙΚΟ ΤΥΠΟΓΡΑΦΕΙΟ
Το σχεδιάγραμμα έχει φωτογραφηθεί, σε φυσικό μέγεθος **(100%)**



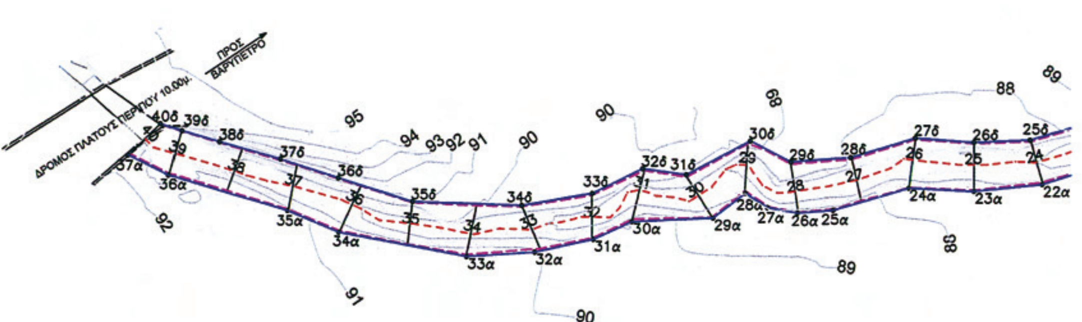

ΕΓΚΡΙΝΕΤΑΙ
Με την με αριθμό 499 10-4-2009 απόφαση
Της Διεύθυνσης Δημοσίων Έργων
Ο ΔΙΕΥΘΥΝΤΗΣ
Κωνσταντίνος Γ. Πατεράκης
Πολιτικός Μηχανικός με Α' β





ΣΥΝΤΕΤΑΓΜΕΝΕΣ ΠΟΛΥΓΩΝΙΚΗΣ ΟΡΙΟΓΡΑΜΜΩΝ

22α.	X=497212. 02	Y=3924822. 18			
23α.	X=497221. 63	Y=3924816. 93			
24α.	X=497230. 07	Y=3924810. 52			
25α.	X=497242. 10	Y=3924806. 54	25δ	X=497209. 52	Y=3924815. 15
26α.	X=497247. 06	Y=3924803. 67	26δ	X=497217. 11	Y=3924810. 38
27α.	X=497250. 59	Y=3924800. 19	27δ	X=497224. 53	Y=3924804. 44
28α.	X=497252. 23	Y=3924796. 20	28δ	X=497234. 96	Y=3924801. 09
29α.	X=497258. 78	Y=3924796. 57	29δ	X=497243. 30	Y=3924796. 22
30α.	X=497269. 91	Y=3924789. 62	30δ	X=497246. 77	Y=3924789. 69
31α.	X=497276. 66	Y=3924788. 41	31δ	X=497258. 40	Y=3924788. 33
32α.	X=497285. 65	Y=3924784. 78	32δ	X=497263. 59	Y=3924783. 56
33α.	X=497295. 04	Y=3924779. 18	33δ.	X=497272. 59	Y=3924782. 17
34α.	X=497309. 80	Y=3924764. 19	34δ.	X=497283. 08	Y=3924777. 33
35α.	X=497314. 60	Y=3924756. 62	35δ	X=497297. 23	Y=3924766. 85
36α.	X=497327. 35	Y=3924740. 87	36δ	X=497304. 83	Y=3924756. 94
37α.	X=497330. 86	Y=3924734. 49	37δ	X=497310. 84	Y=3924749. 09
			38δ.	X=497317. 45	Y=3924741. 08
			39δ.	X=497321. 53	Y=3924736. 18
			40δ.	X=497323. 69	Y=3924733. 27

ΣΗΜ. Οι συντεταγμένες είναι εξαρτημάνες από το κρατικό τριγ.δίκτυο (ΕΓΣΑ87)

ΥΠΟΜΝΗΜΑ
- ΟΡΙΟΓΡΑΜΜΗ ΡΕΜΑΤΟΣ
- ΓΡΑΜΜΗ ΠΛΗΜΜΥΡΑΣ
- ΒΑΘΙΑ ΓΡΑΜΜΗ

ΜΕΛΕΤΗ ΟΡΙΟΘΕΤΗΣΗΣ ΥΔΑΤΟΡΕΜΑΤΟΣ
ΣΤΗΝ ΠΕΡΙΟΧΗ ΒΑΡΤΙΠΕΤΡΟ
ΔΗΜΟΥ ΘΕΡΙΣΟΥ

ΚΛΙΜΑΚΑ 1:2000	ΟΡΙΖΟΝΤΙΟΓΡΑΦΙΑ	αρ. σχεδίου 1Β

ΤΕΧΝΙΚΟ ΓΡΑΦΕΙΟ ΜΕΛΕΤΩΝ: ΜΙΧΑΗΛ ΠΡΩΙΜΑΚΗ
Κων/πολεως 33 - 731 36 ΧΑΝΙΑ
Τηλ. 28210-93751, FAX 28210-75116

ΧΑΝΙΑ, ΙΟΥΝΙΟΣ 2008

Ο ΣΥΝΤΑΞΑΣ
Μ. ΠΡΩΙΜΑΚΗΣ

ΕΛΕΓΧΘΗΚΕ
ΧΑΝΙΑ 3/3/2009
ΕΜΜ. ΒΛΑΧΑΚΗΣ
ΠΟΛΙΤΙΚΟΣ ΜΗΧΑΝΙΚΟΣ

ΘΕΩΡΗΘΗΚΕ
ΧΑΝΙΑ 3/3/2009
ΘΕΟΔ. ΜΟΥΝΤΟΚΑΛΑΚΗΣ
ΠΟΛΙΤΙΚΟΣ ΜΗΧΑΝΙΚΟΣ

Αριθμ. 1542 (4)

Κήρυξη ως αναδασωτέας έκτασης εμβαδού 21.500,00 τ.μ. στη θέση «Κάκαβος» περιφέρειας Δ.Δ. Σπαθαρίου, Δήμου Κηρέως, του Νομού Εύβοιας.

Ο ΓΕΝΙΚΟΣ ΓΡΑΜΜΑΤΕΑΣ
ΠΕΡΙΦΕΡΕΙΑΣ ΣΤΕΡΕΑΣ ΕΛΛΑΔΑΣ

Έχοντας υπόψη:

1. Τις διατάξεις των άρθρων 24 παρ. 1 και 117 παρ. 3 του Συντάγματος.

2. Τις διατάξεις του ν. 2503/1997 «Διοίκηση, οργάνωση, στελέχωση της Περιφέρειας, ρύθμιση θεμάτων για την τοπική αυτοδιοίκηση και άλλες διατάξεις» (Φ.Ε.Κ. 107 Α΄).

3. Τις διατάξεις του ν. 998/1979 «Περί προστασίας των δασών και των δασικών εν γένει εκτάσεων της χώρας» (Φ.Ε.Κ. 289 Α΄) όπως τροποποιήθηκαν με τον ν. 3208/2003 (Φ.Ε.Κ. 303 Α΄) και συγκεκριμένα:

α) του άρθρου 41 παρ. 1,

β) του άρθρου 38 παρ. 1.

4. Τις διαταγές του Υπουργείου Αγροτικής Ανάπτυξης και τροφίμων:

α) 160417/1180/8.7.1980,

β) 182447/3049/24.9.1980.

5. Την υπ' αριθμ. 2594/31.5.2007 (Φ.Ε.Κ./Β΄/957/14.6.2007) απόφαση του Γ.Γ.Π.Σ.Ε. που αναφέρεται στη παροχή εξουσιοδότησης του δικαιώματος υπογραφής «Με εντολή Γενικού Γραμματέα» στους προϊσταμένους των Δασικών Υπηρεσιών, όπως εξακολουθεί να ισχύει με την υπ' αριθμ. 11090/1073/11.2.2009 όμοια (Φ.Ε.Κ. Β΄/346/26.2.2009).

6. Την υπ' αριθμ. 10172/331/31.3.2009 πρόταση του Δασαρχείου Λίμνης από την οποία προκύπτει ότι η έκταση που αναφέρεται στο θέμα είχε κατά το χρόνο καταστροφής της, που έγινε από πυρκαγιά την 24.1.2009, Δασικό χαρακτήρα κατά την έννοια του άρθρου 3 παρ. 1 του ν. 998/1979, όπως τροποποιήθηκε με το άρθρο 1 του ν. 3208/2003 καλυπτόμενη από χαλέπιο πεύκη με υπόροφο αείφυλλα πλατύφυλλα και ως εκ τούτου επιβάλλεται η κήρυξη της ως αναδασωτέας.

7. Την υπ' αριθμ. 1670/9.4.2009 αναφορά και σύμφωνη γνώμη της Διεύθυνσης Δασών Ν. Εύβοιας, αποφασίζουμε:

Κηρύσσουμε αναδασωτέο το Διακατεχόμενο Δάσος Ι.Μ. Γαλατάκη εμβαδού 21.500,00 τ.μ. στη θέση «Κάκαβος» περιφέρειας Δ.Δ. Σπαθαρίου, Δήμου Κηρέως, του Νομού Εύβοιας, με σκοπό αφ' ενός μεν τη διατήρηση του δασικού του χαρακτήρα, ώστε να αποκλειστεί η διάθεση του για άλλο προορισμό αφ' ετέρου δε την επαναδημιουργία της δασικής βλάστησης με φυσική ή τεχνητή αναγέννηση.

Προσδιορίζεται από τα στοιχεία: Α-Β-Γ-Δ-Ε-Ζ-Η-Θ-Ι-Κ-Λ-Α όπως φαίνεται στο συνημμένο διάγραμμα το οποίο αποτελεί αναπόσπαστο μέρος της αποφάσεως αυτής και έχει όρια:

Ανατολικά: Με διακατεχόμενο δάσος Ι. Μονής Γαλατάκη.

Δυτικά: Με διακατεχόμενο δάσος Ι. Μονής Γαλατάκη.

Βόρεια: Με διακατεχόμενο δάσος Ι. Μονής Γαλατάκη.

Νότια: Με διακατεχόμενο δάσος Ι. Μονής Γαλατάκη.

Η απόφαση αυτή ισχύει από της κοινοποιήσεως της αρμοδίως και προ της δημοσιεύσεώς της στην Εφημερίδα της Κυβερνήσεως (άρθρο 37 ν. 3200/1955).

Επιτρέπεται υποβολή κατ' αυτής αίτησης ακύρωσης στο Σ.τ.Ε. μέσα σε προθεσμία εξήντα (60) ημερών , που αρχίζει από την επομένη της δημοσίευσης της (άρθρο 46 π.δ. 18/1989).

Από τις διατάξεις της απόφασης αυτής δεν προκαλείται δαπάνη σε βάρος του Κρατικού Προϋπολογισμού.

Η απόφαση αυτή να δημοσιευθεί στην Εφημερίδα της Κυβερνήσεως.

Λαμία, 13 Απριλίου 2009

Με εντολή Γενικού Γραμματέα Περιφέρειας
Ο Διευθυντής Δασών
ΑΝΔΡΕΑΣ ΠΑΠΑΝΔΡΕΟΥ

ΤΟΠΟΓΡΑΦΙΚΟ ΔΙΑΓΡΑΜΜΑ

κλιμακα 1 : 2.000


Έκτασης δάσους, συνολικού εμβαδού 21.500,00 τ.μ., η οποία κάηκε και προτείνεται να κηρυχθεί αναδασωτέα.
Θέση : «Κακκαβος», . . Διακατεχόμενου δάσους Ιεράς Μονής Γαλατάκι, περιφέρειας Δημοτικού Διαμερίσματος Σπαθαρίου, Δήμου Κηρέως, Ν. Ευβοίας.

ΕΜΒΑΔΟΝ ΚΑΕΙΣΑΣ ΕΚΤΑΣΗΣ = 21.500,00 τ.μ.


ΠΙΝΑΚΑΣ ΣΥΝΤΕΤΑΓΜΕΝΩΝ ΕΓΣΑ 87 ΚΟΡΥΦΩΝ ΚΑΕΙΣΑΣ ΕΚΤΑΣΗΣ

ΕΜΒΑΔΟΝ 2346.00 τ.μ.

Α....	X=448559.01	Y=4286969.18
Β....	X=448588.01	Y=4286889.18
Γ....	X=448577.01	Y=4286836.18
Δ....	X=448524.01	Y=4286780.18
Ε....	X=448451.22	Y=4286712.35
Ζ....	X=448432.20	Y=4286787.70
Η....	X=448449.18	Y=4286843.13
Θ....	X=448459.34	Y=4286894.78
Ι....	X=448494.26	Y=4286886.39
Κ....	X=448512.87	Y=4286938.10
Λ....	X=448523.91	Y=4286976.45

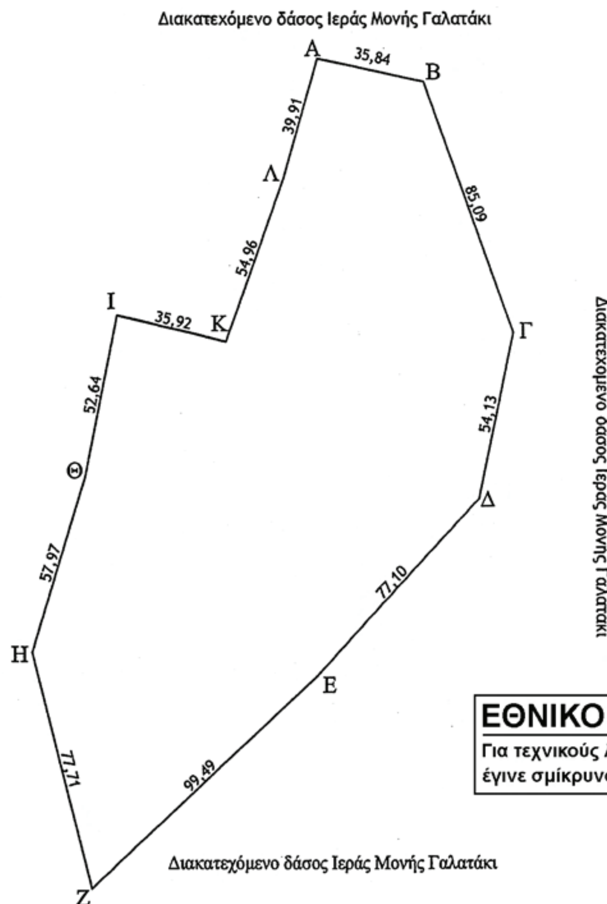

ΕΘΝΙΚΟ ΤΥΠΟΓΡΑΦΕΙΟ
Για τεχνικούς λόγους στο σχεδιάγραμμα, έγινε σμίκρυνση, κατά ποσοστό 83%

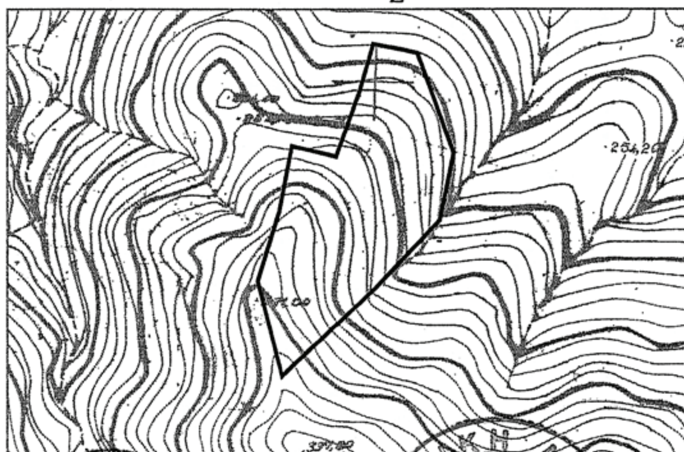

ΑΠΟΣΠΑΣΜΑ ΧΑΡΤΗ ΓΥΣ

Φύλλο 5471-6 κλίμακα 1:5.000

Διάγραμμα ανήκον στην αριθ. / απόφαση κήρυξης αναδασωτέας στο οποίο φαίνεται η θέση της έκτασης που προτείνεται να κηρυχθεί αναδασωτέα.-

ΥΠΟΜΝΗΜΑ

ΚΑΕΙΣΑ ΕΚΤΑΣΗ (ΕΜΒΑΔΟΝ = 21.500,00 τ.μ.)
Δασική Θέση «Κάκκαβος» Σπαθαρίου Δήμου Κηρέως

Ανήκει στην αριθ. 1542 / 2009 απόφασή μας
ΘΕΩΡΗΘΗΚΕ
Λαμία 13-04-2009
Με εντολή Γεν. Γραμ. ΠΕ.Σ.Ε
Ο Διευθυντής Δασών Π.Σ.Ε
Ανδρέας Παπανδρέου

ΕΛΕΓΧΘΗΚΕ
Λίμνη 31-3-2009
Ο ΔΑΣΑΡΧΗΣ
Ιωάννης Ν. Τσαπρούνης
Δασολόγος με βαθμό Α'

Λίμνη 31- 03 -2009
Η ΣΥΝΤΑΞΑΣΑ
ΜΠΟΥΜΠΟΥΔΗΜΟΥ ΕΥΑΓΓΕΛΙΑ
ΔΑΣΟΠΟΝΟΣ



ΑΠΟ ΤΟ ΕΘΝΙΚΟ ΤΥΠΟΓΡΑΦΕΙΟ
ΚΑΠΟΔΙΣΤΡΙΟΥ 34 * ΑΘΗΝΑ 104 32 * ΤΗΛ. 210 52 79 000 * FAX 210 52 21 004
ΗΛΕΚΤΡΟΝΙΚΗ ΔΙΕΥΘΥΝΣΗ: http://www.et.gr – e-mail: webmaster.et@et.gr